

ВЕДОМОСТЬ ОСНОВНЫХ КОМПЛЕКТОВ РАБОЧИХ ЧЕРТЕЖЕЙ

Обозначение	Наименование	Примечание
06-НJT II-000-КМ.14	Производственный зал со складом стекла и готовой продукции. Демонтаж металлоконструкций в осях 28-33, рядах Г-Е	

ВЕДОМОСТЬ РАБОЧИХ ЧЕРТЕЖЕЙ ОСНОВНОГО КОМПЛЕКТА

Лист	Наименование	Примечание
1	Общие данные	
2	Схема расположения демонтируемых элементов несущего каркаса.	
3	Схема расположения демонтируемых стеновых и кровельных сэндвич-панелей	

ВЕДОМОСТЬ СПЕЦИФИКАЦИЙ ОСНОВНОГО КОМПЛЕКТА

Обозначение	Наименование	Примечание
06-НJT II-000-КМ.14 лист 2	Спецификация к схеме расположения демонтируемых металлоконструкций	
06-НJT II-000-КМ.14 лист 3	Спецификация к схеме расположения демонтируемых стеновых и кровельных сэндвич-панелей	

ВЕДОМОСТЬ ССЫЛОЧНЫХ И ПРИЛАГАЕМЫХ ДОКУМЕНТОВ

Лист	Наименование	Примечание
<u>ССЫЛОЧНЫЕ ДОКУМЕНТЫ</u>		
	Технический каталог "Конструкционные решения. Система сэндвич-панелей Terplant"	

Настоящая рабочая документация соответствует заданию на проектирование, действующим техническим регламентам, сводам правил, нормам и правилам Российской Федерации и межгосударственным стандартам.

Главный инженер проекта



Калинин Р. А.

ОБЩИЕ УКАЗАНИЯ

- Настоящий комплект чертежей выполнен на основании договора №152/н/2017 от 26.07. 2017г.
- Рабочая документация разработана в соответствии с нормами, правилами, инструкциями и государственными стандартами, действующими в Российской Федерации.
- В данном комплекте разработаны чертежи по демонтажу металлоконструкций несущего каркаса и конструкций стен в осях "28-33", рядах "Г-Е".
- За относительную отметку 0.000 принята абсолютная отметка +79,150.
- Здание завода ООО "Хевел" относится ко II (нормальному) уровню ответственности.
- Данный комплект рассматривать совместно с комплектом чертежей 06-НJT-000-КМ.03 разработанным АО "СВЕКО Союз Инжиниринг" в 2016г.
- Работы по демонтажу металлоконструкций и сэндвич-панелей выполнять в соответствии с проектом производства работ, разработанному с учетом указаний настоящего проекта и требований следующих нормативных документов:
 - СНиП 12-03-2001 "Безопасность труда в строительстве", ч.1;
 - СНиП 12-04-2002 "Безопасность труда в строительстве", ч.2;
 - СП 16.13330.2011 "Стальные конструкции. Нормы проектирования";
 - СП 53-101-98 "Изготовление и контроль качества стальных строительных конструкций";
 - СП 53-102-2004 "Общие правила проектирования стальных конструкций";
 - СНиП 2.09.03-85 "Сооружения промышленных предприятий"
 - СП 20.13330.2011 "Нагрузки и воздействия"
 - ГОСТ 23118-2012 "Конструкции стальные строительные. Общие технические условия";
 - СТО 36554501-014-2008 "Надежность строительных конструкций и оснований. Основные положения";
 - СТО 0031-2004 "Конструкции стальные строительные. Болтовые соединения. Сортамент и область применения"
 - СТО 02494680-004602005-2005 "Соединения сварные стальных строительных конструкций. Общие требования при проектировании, изготовлении и монтаже".

Дополнительные подписи:	06.18	
	Андреев	
Нач. отд.		
Взам. инв. №		
Подпись и дата		
Инв. № подл.		

						06-НJT II-000-КМ.14			
						Техническое перевооружение завода ООО "Хевел". Увеличение производительности технологической линии НJT			
Изм.	Кол.уч.	Лист	№ док.	Подпись	Дата	Производственный зал со складом стекла и готовой продукции. Демонтаж металлоконструкций в осях 28-33, рядах Г-Е	Стадия	Лист	Листов
Разраб.		Моцная			07.18		Р	1	3
Проверил		Зубкова			07.18				
Рук.		Гривенный			07.18				
Н.контр.		Гривенный			07.18				
ГИП		Калинин			07.18				
						Общие данные			

Схема расположения демонструируемых элементов каркаса на отм. +0.030м

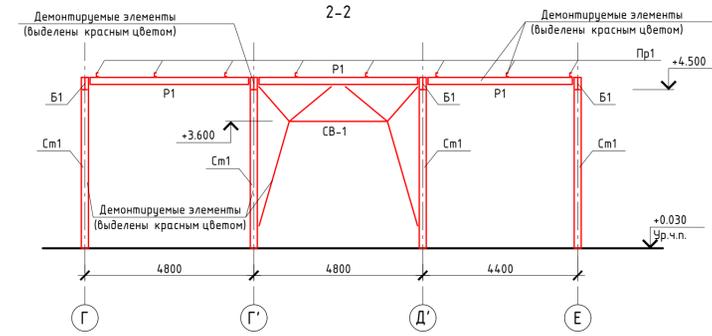
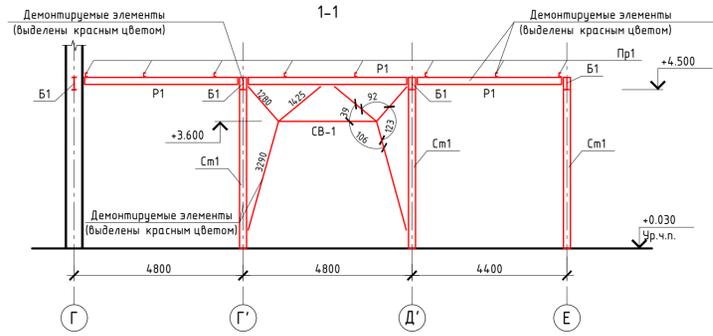
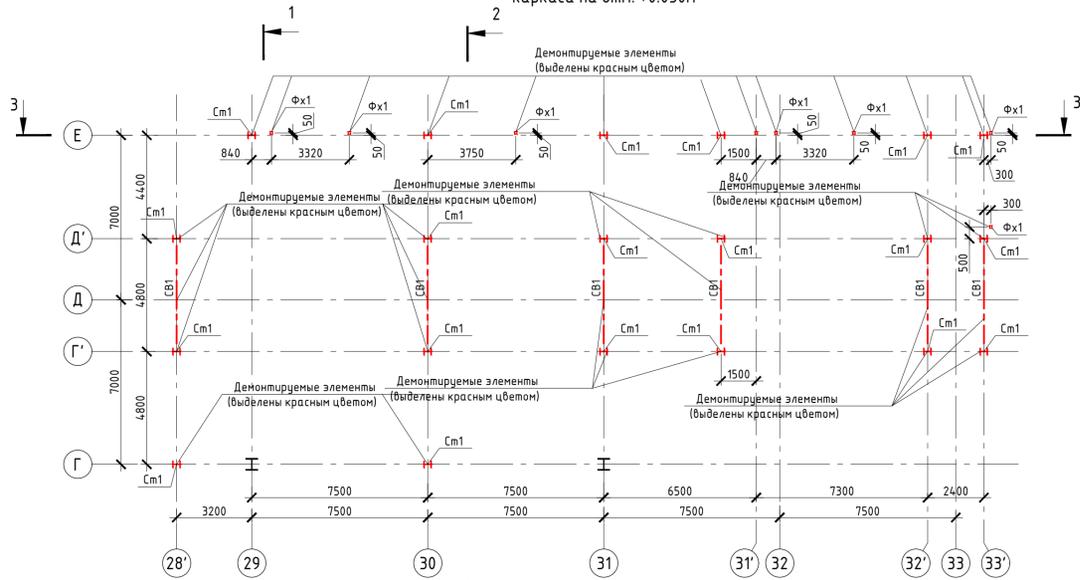


Схема расположения демонструируемых элементов каркаса на отм. +4.500м



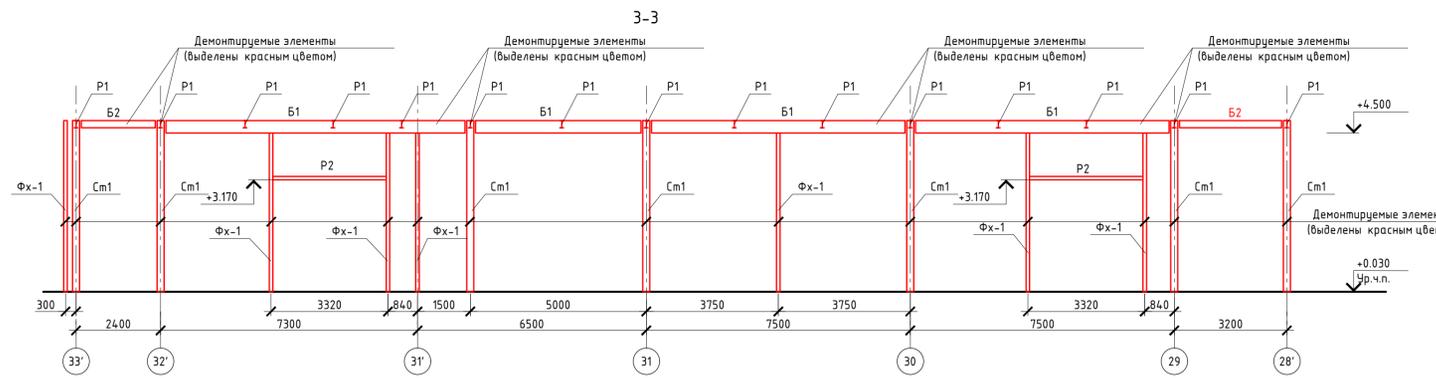


Схема расположения демонструируемых прогонов Пр1 на отм. +4.750м

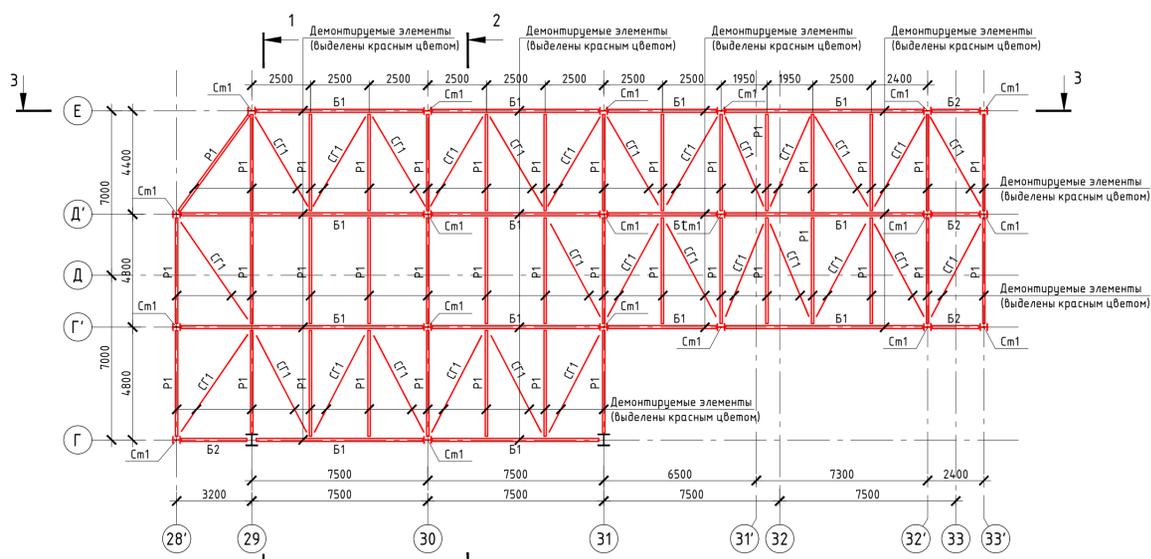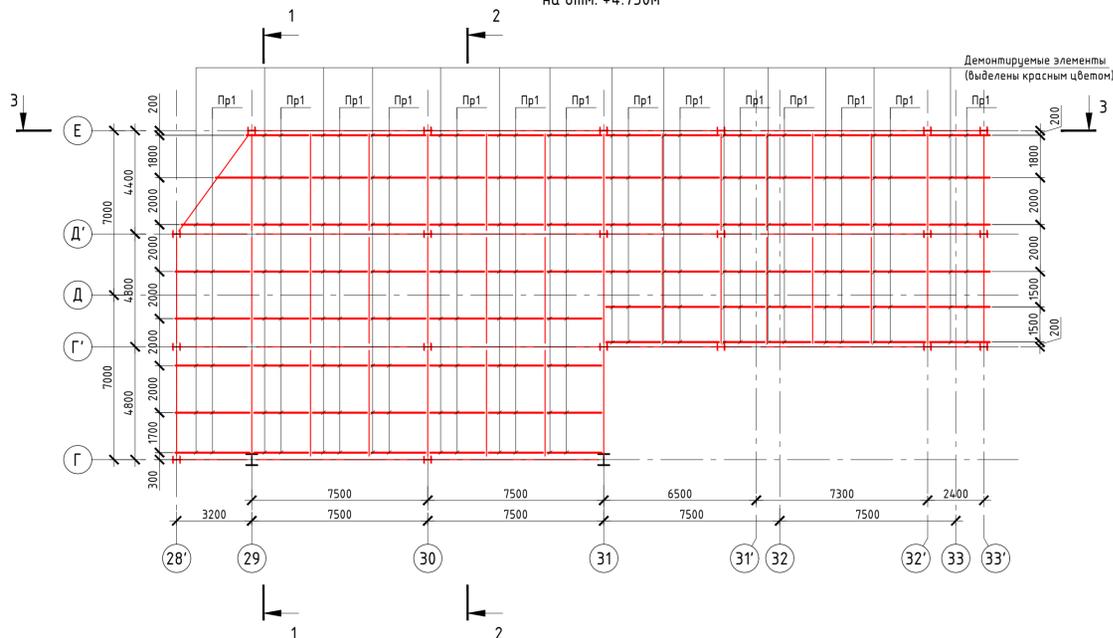

Спецификация к схеме расположения демонструируемых металлоконструкций

Марка, поз.	Обозначение	Наименование	Кол-во	Масса ед., кг.	Прим.
		Демонтируемые элементы		23090	






- Общие указания см. на листе 1.
- Маркировку элементов см. комплект чертежей 06-НТ-000-КМ.03.
- Демонтируемые элементы выделены на чертеже красным цветом.

06-НТ II-000-КМ.14					
Техническое перевооружение завода ООО "Хевел". Увеличение производительности технологической линии НТ					
Изм.	Кол.	Лист	№ док.	Подпись	Дата
Разраб.	Мацнев	07.18			
Проверил	Зубкова	07.18			
Рук.	Грибнев	07.18			
Н.контр.	Грибнев	07.18			
ГИП	Калинин	07.18			
Производственный зал со складом стелки и зонами прокатки. Демонтаж металлоконструкций в осях 28-33, рядах Г-Е					
Демонтируемая конструкция несущего каркаса					
Планы, Разрезы 1-1, 3-3					
Ставля	Лист	Листов			
Р	2				
СВЕКО СОЮЗ ИНЖИНИРИНГ					
Копировал					
Формат А1					

Схема расположения демонтируемых стеновых перегородок и кровельных сэндвич-панелей

Спецификация к схеме расположения демонтируемых сэндвич-панелей

Марка, поз.	Обозначение	Наименование	Кол-во	Масса ед., кг.	Прим.
	Технический каталог "Конструкционные решения. Система сэндвич-панелей Teriant"	Трехслойные стеновые сэндвич-панели		4725	
		Трехслойные кровельные сэндвич-панели		9366	
		Фасонные изделия		410	

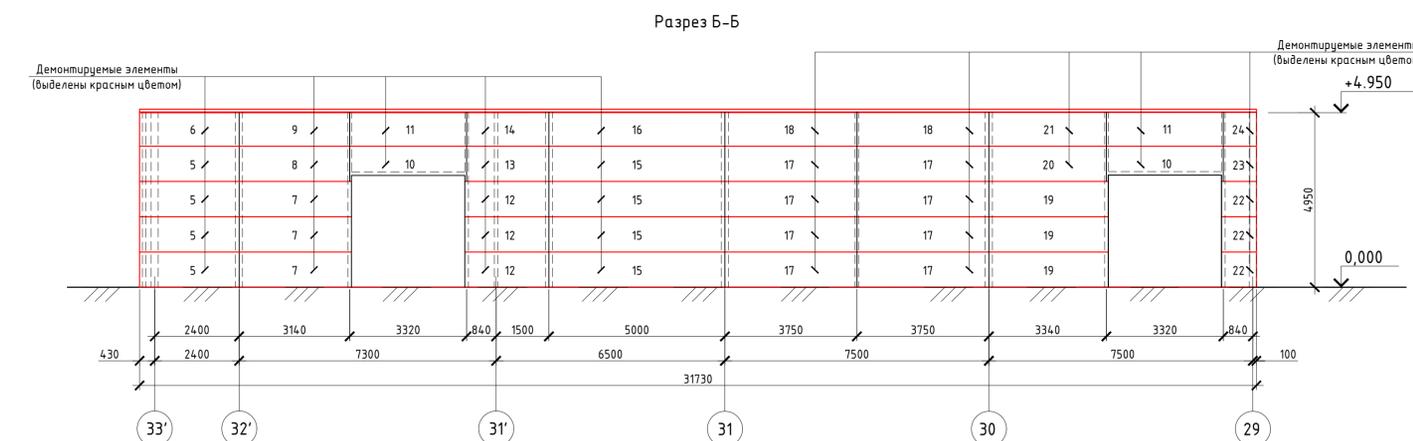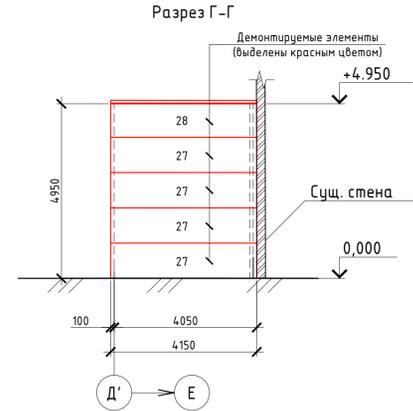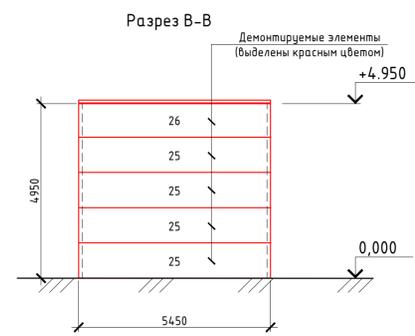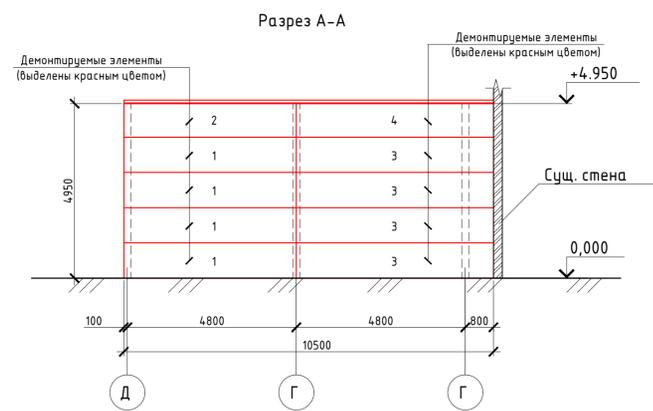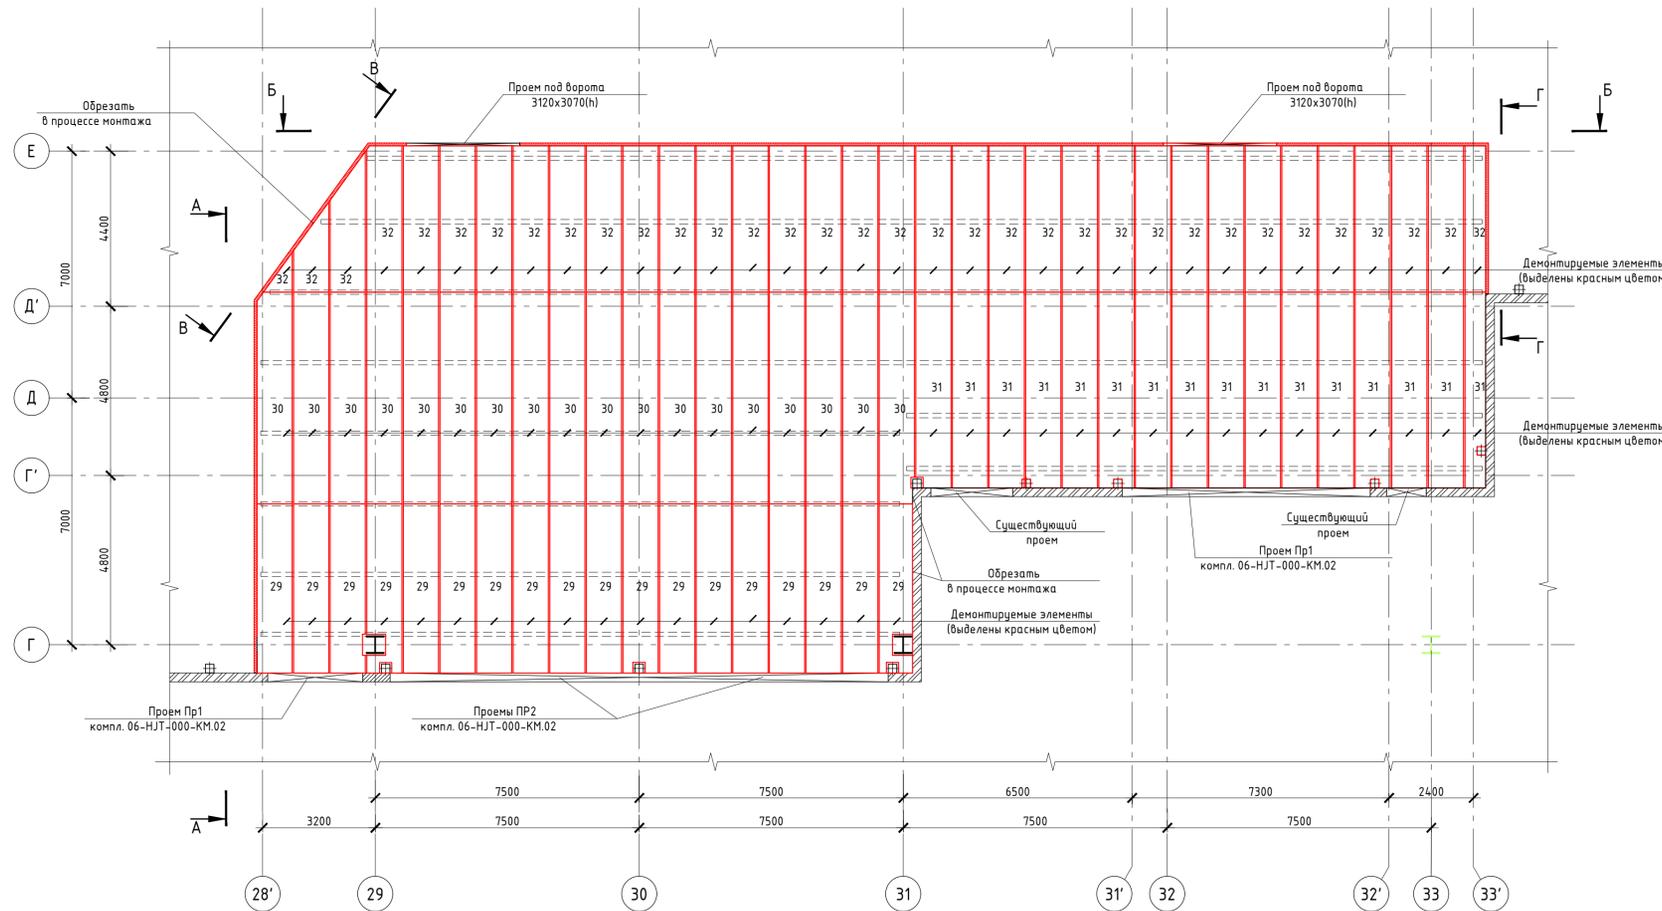

- Общие указания см. на листе 1.
- Маркировку элементов см. комплект чертежей 06-НТ-000-КМ.03.
- Демонтируемые элементы выделены на чертеже красным цветом.

06-НТ II-000-КМ.14					
Техническое перевооружение завода ООО "Хевел". Увеличение производительности технологической линии НТ					
Разраб.	Мацная	<i>[Signature]</i>	07.18	Производственный зал со складом стекла и готовой продукции. Демонтаж металлоконструкций в осях 28-33, рядах Г-Е	Ставля
Проверил	Зубкова	<i>[Signature]</i>	07.18		Лист
Рук.	Грибенный	<i>[Signature]</i>	07.18		3
Н.контр.	Грибенный	<i>[Signature]</i>	07.18		
ГИП	Калинин	<i>[Signature]</i>	07.18		

Имя, № подл., Подп. и дата, Взам. инв. №