
Разбивочный план М1:500

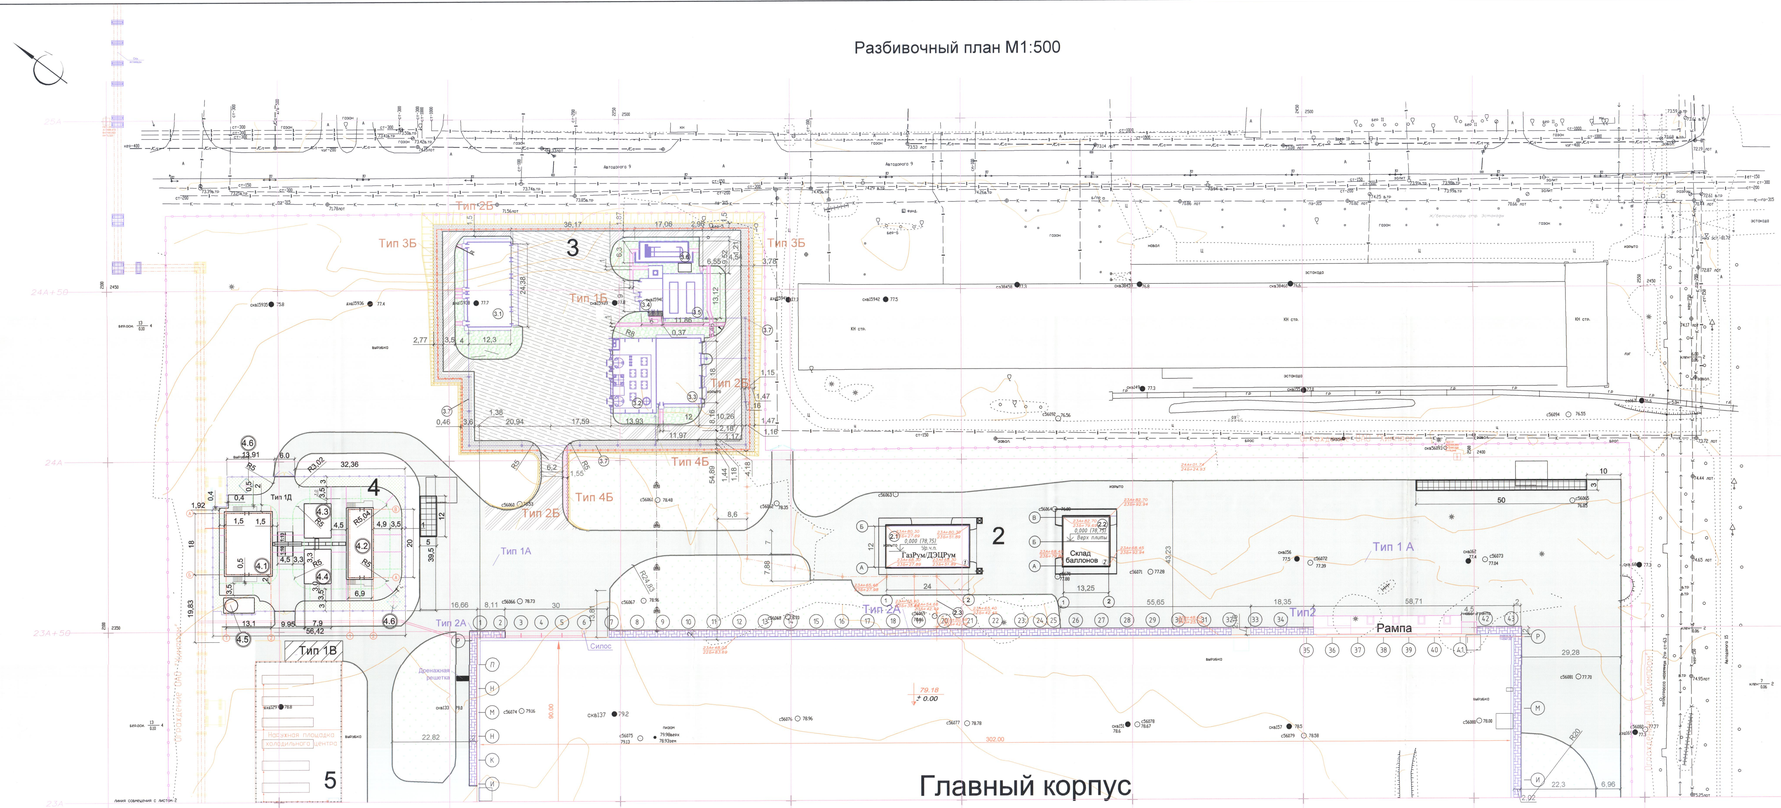

Экспликация зданий и сооружений

Поз.	Наименование	Прим.
1	Главный корпус	существующий
2	Внутриплощадочная система снабжения предприятия по производству солнечных модулей специальными технологическими газами и ДЭЦ	проектир.
2.1	Здание ГазРум/ДЭЦРум	23А+50; 23Б
2.2	Открытый склад баллонов	23А+50; 23Б+50
2.3	Эстакада	23А+50; 23Б
3	Площадка хранения и выдачи технологических газов	проектир.
3.1	Участок газификации силана и трехфтористого азота. Здание газификации моносилана и трехфтористого азота	24А; 22Б
3.2	Участок воздухоразделения. Площадка резервуаров	24А; 22Б+50
3.3	Участок воздухоразделения. Здание воздухоразделительной установки АРБА Т6	24А; 22Б+50
3.4	Участок производства и распределения водорода. Здание водородной компрессорной.	24А; 22Б+50
3.5	Участок производства и распределения водорода. Площадка контейнеров производства водорода	24А; 22Б+50
3.6	Участок производства и распределения водорода. Водородный ресивер	24А+50; 22Б+50
3.7	Участок газификации силана и трехфтористого азота. Технологическая эстакада	24А; 22Б
4	Подстанция - 35/10	проектир.
4.1	ЗРУ 35 кВ	23А+50; 21Б
4.2	ЗРУ 35 кВ	23А+50; 21Б+50
4.3	Фундамент под трансформатор	23А+50; 21Б+50
4.4	Фундамент под трансформатор	23А+50; 21Б+50
4.5	Емкость для аварийного слива масла	23А+50; 21Б
4.6	Молниеотвод	23А+50; 21Б+50
5	Холодильный центр. Наружная площадка	проектир.
6	КПП и прилегающая инфраструктура	проектир.
6.1	Контрольно-пропускной пункт	21А; 24Б
6.2	Досмотровая эстакада, 2 шт	
6.3	Автостоянка на 77 м/мест с 2 местами для автотранспорта инвалидов	21А; 23Б
6.4-6.6	Шлагбаум. Фирма GARD G6001, 5 шт.	
6.7	Внешнее ограждение - железобетонная ограда h-3.00 м	
6.8	Ворота откатные. Серия 3.017-38-02.00.00.СБ вып. 8	
6.9	Двухсекционный красно-зеленый светофор СД Т1.1-КЗ-АТ, 4 шт.	
12	Мусоросборник	проектир.
13а,б	Резервуары дождевых стоков	проектир.
14	Помещение водопроводного ввода	проектир.
15	Противопожарный резервуар	проектир.
16	Насосная пожаротушения	проектир.

ООО «ХЕВЕЛ»
В ПРОИЗВОДСТВО РАБОТ
ДИРЕКТОР ДИРЕКЦИИ СТРОЯЩЕГОСЯ ЗАВОДА
Богинский С.Г
ДАТА 13.01.2014

ЗАО «ИРКУТСКЭНЕРГОСТРОЙ»
В ПРОИЗВОДСТВО РАБОТ
Начальник ОКС
Дата 13.01.2014

					A6NS-PS-01-00-ГП-0002-R00
					Предприятие по производству солнечных модулей в г. Новочебоксарск
Изм.	Лист	Кол.уч.	№док.	Подпись	Дата
Разработ.		Орлов			01.13
Проверил		Шанаев			01.13
Рук.проект.		Шанаев			01.13
Норм.контр.		Орлов			01.13
ГИП		Иванов			01.13
				Генеральный план.	Стадия: Р; Лист: 1; Листов: 2
				Разбивочный план М1:500	ООО "Промпроектстрой" 2014г

Инв. № подл. | Подпись и дата | Взам. инв. №