


Согласовано

Взам.инв. N

Подпись и дата

Инв. N подл.

|                          |   |
|--------------------------|---|
| Распределительный щит    | Данные питающей сети                                                                                                |
|                          | Тип щита Установл. мощн. Р <sub>у</sub> , кВт Расчетная мощн. Р <sub>р</sub> , кВт Расчетный ток I <sub>р</sub> , А |
|                          | Тип вводного автомата; I <sub>расч</sub> , А                                                                        |
| Аппараты отходящей линии | Тип расцепителя; I <sub>р</sub> , А; (I <sub>нл.вст</sub> , А)                                                      |
|                          | Марка и сечение проводника                                                                                          |
| Электроприемник          | Маркировка   |
|                          | Sn, кВА   |
|                          | In, А   |
|                          | cosφ   |
|                          | Наименование электроприемника                                                                                       |
| Панель щита              |   |

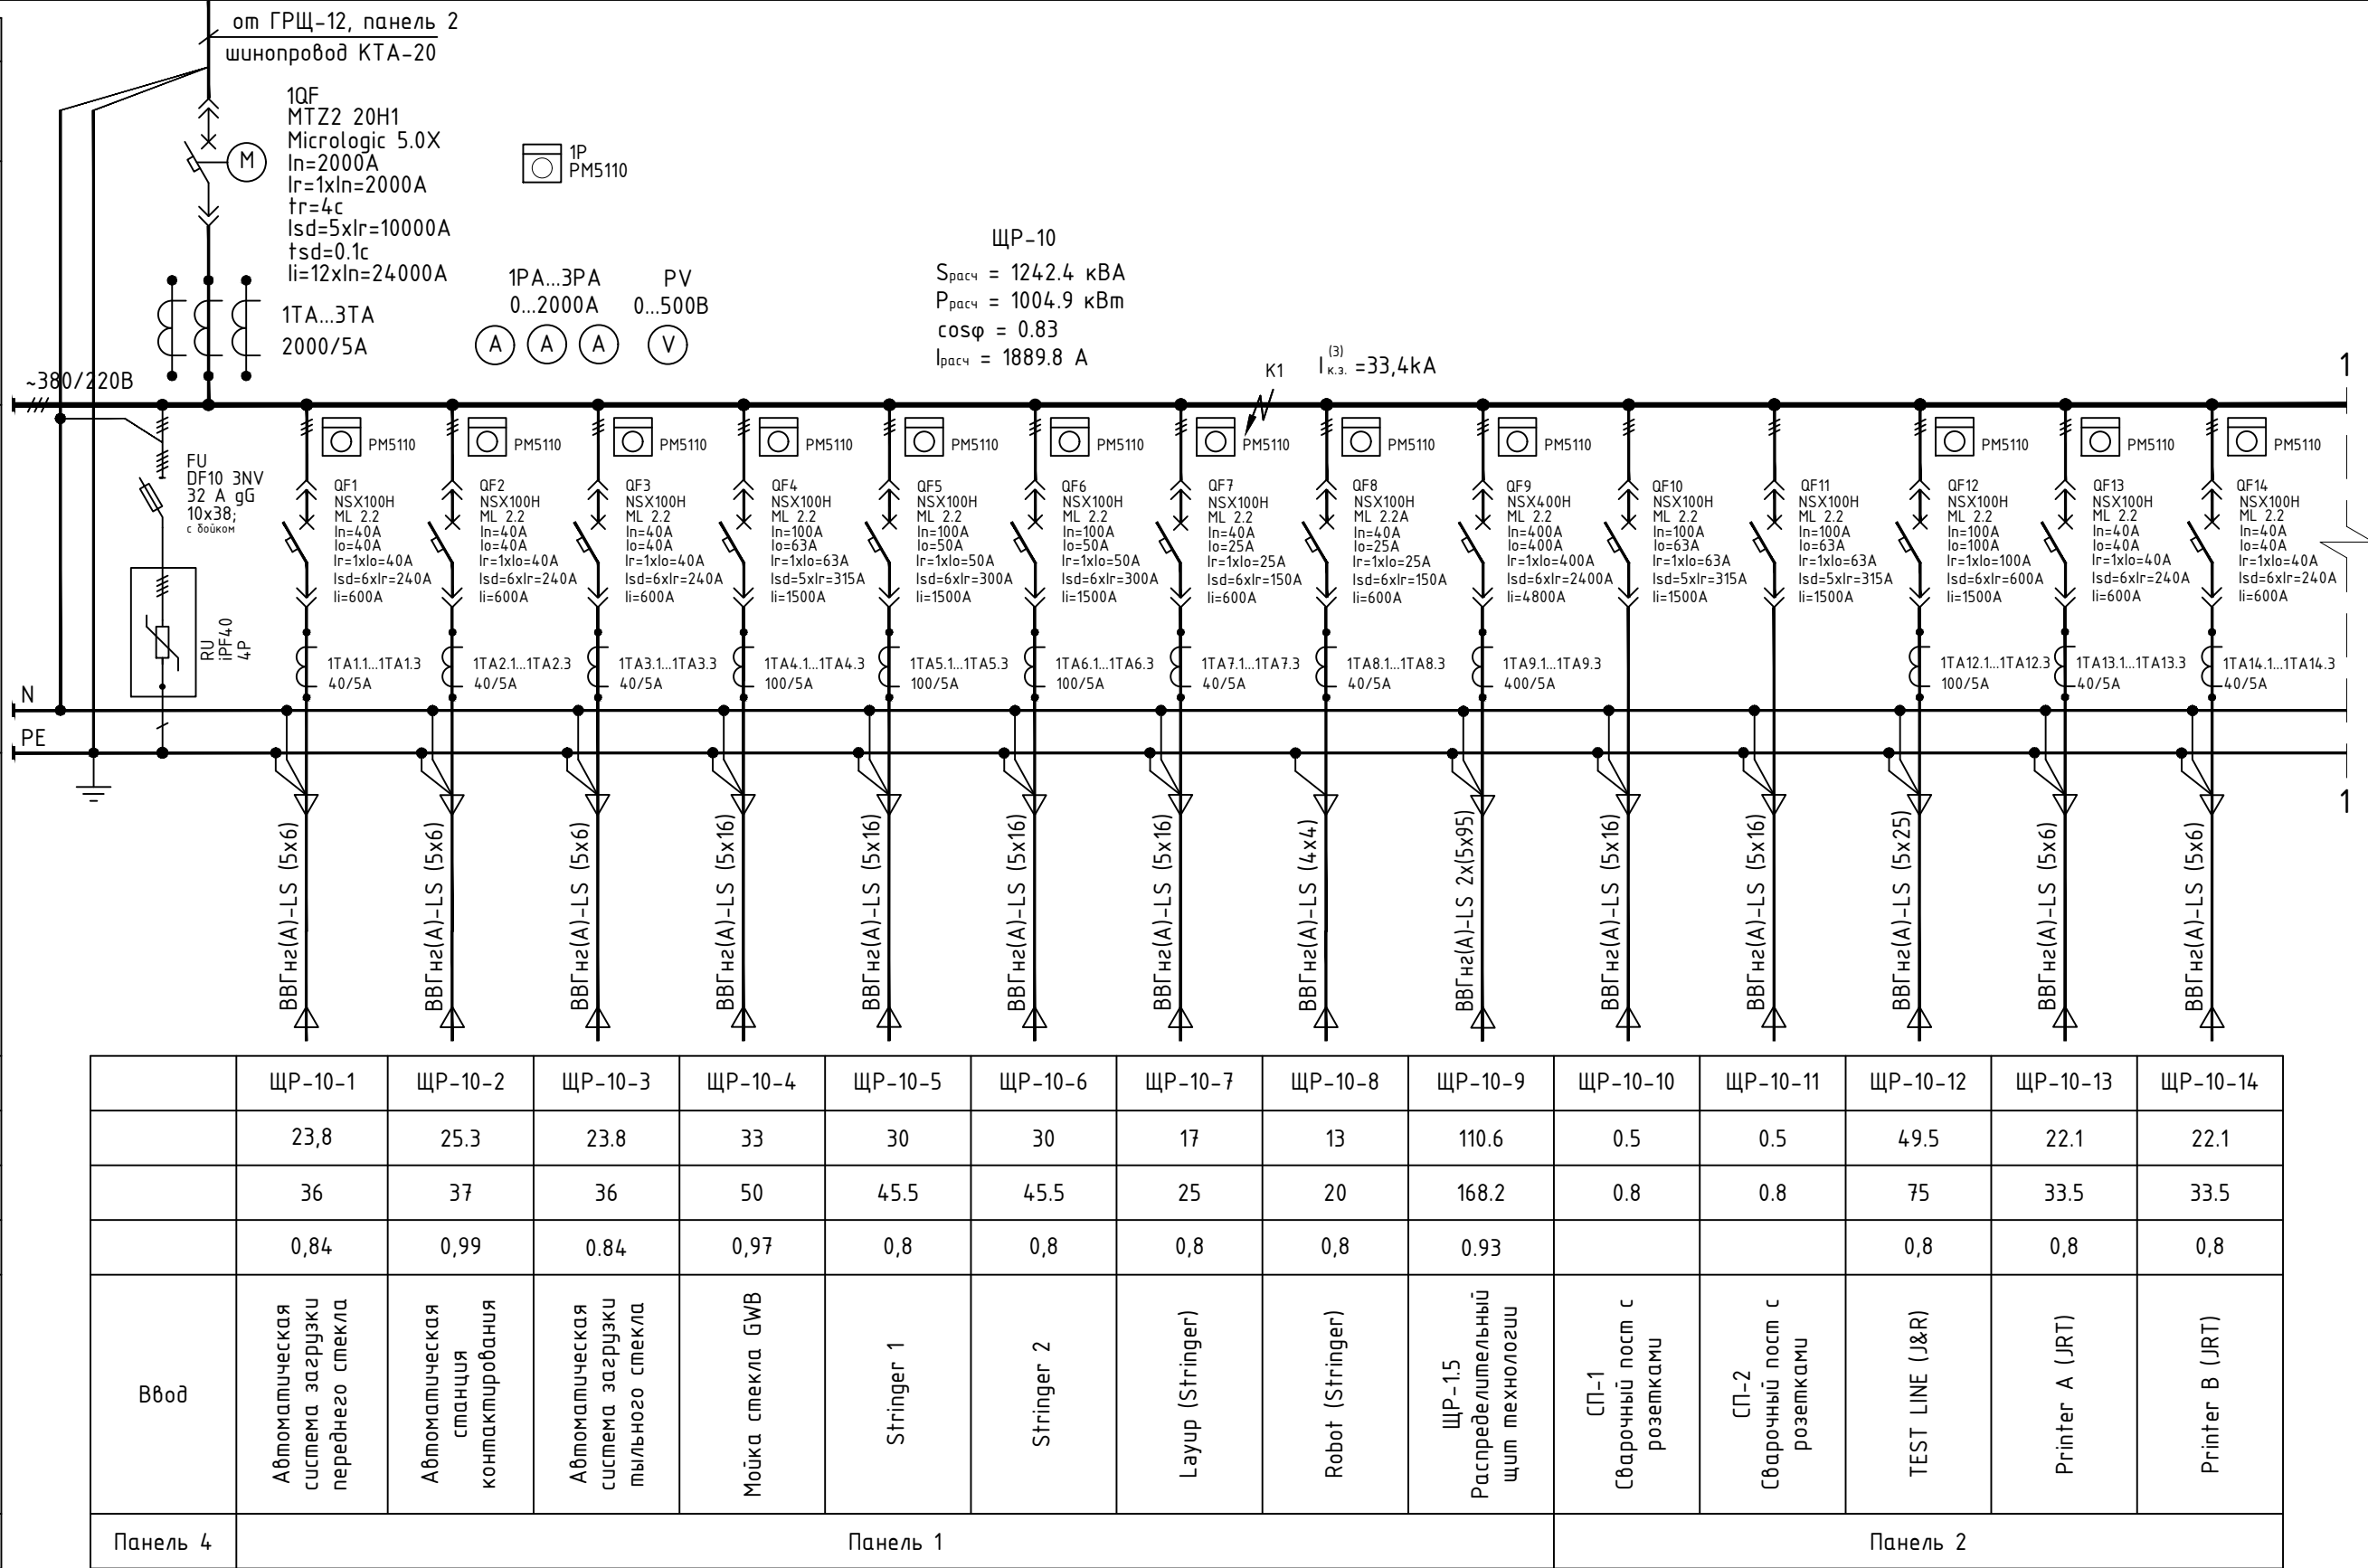

|           |            |      |        |       |       |   |   |      |        |
|-----------|------------|------|--------|-------|-------|---|---|------|--------|
|           |            |      |        |       |       | 06-НТ II-000-ЭМ14                                                                                     |   |      |        |
|           |            |      |        |       |       | Техническое перевооружение Завода ООО "Хевел". Увеличение производительности технологической линии НТ |   |      |        |
|           |            |      |        |       |       |   |   |      |        |
|           |            |      |        |       |       |   |   |      |        |
|           |            |      |        |       |       |   |   |      |        |
| Изм.      | Кол.уч.    | Лист | № док. | Подп. | Дата  |   |   |      |        |
|           |            |      |        |       |       | Главный корпус. Дополнительные распределительные щиты                                                 | Стадия   | Лист | Листов |
| Разраб.   | Овсянников |      |        |       | 11.18 |   | Р   | 2    |        |
| Провер.   | Москвин    |      |        |       | 11.18 | ЩР-10. Схема электрическая принципиальная однолинейная (Начало)                                       | <b>СВЕКО СОЮЗ ИНЖИНИРИНГ</b>  |      |        |
| Нач. отд. | Андреев    |      |        |       | 11.18 |   |   |      |        |
| Н.контр.  | Гун        |      |        |       | 11.18 |   |   |      |        |
| ГИП       | Калинин    |      |        |       | 11.18 |   |   |      |        |

Копировал

Формат А3