
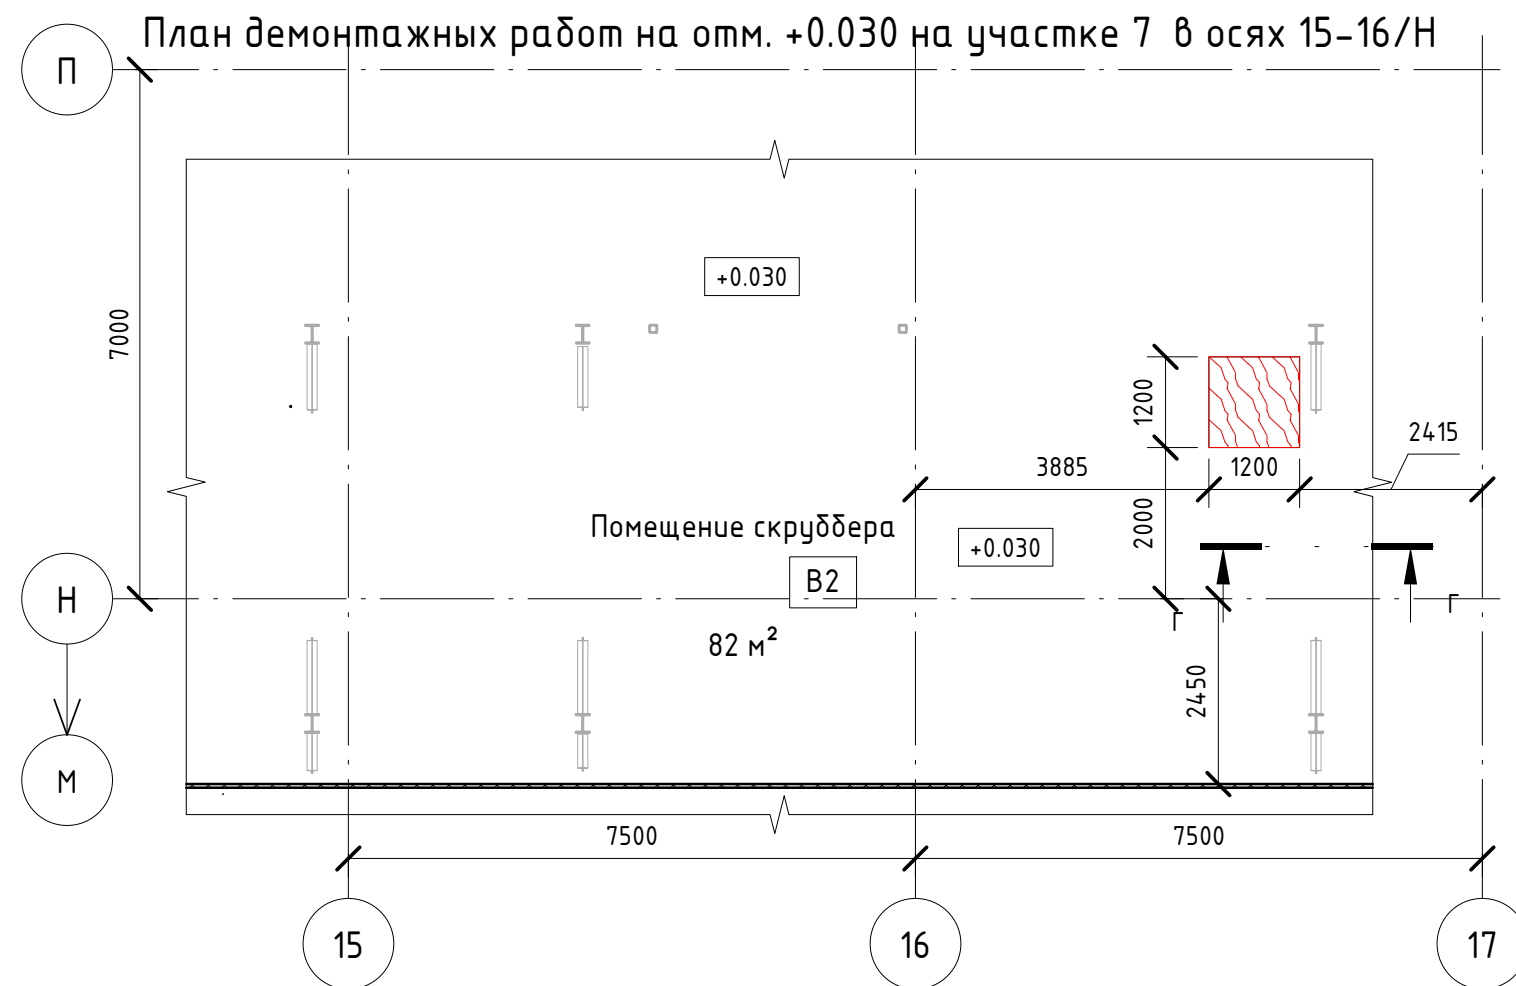


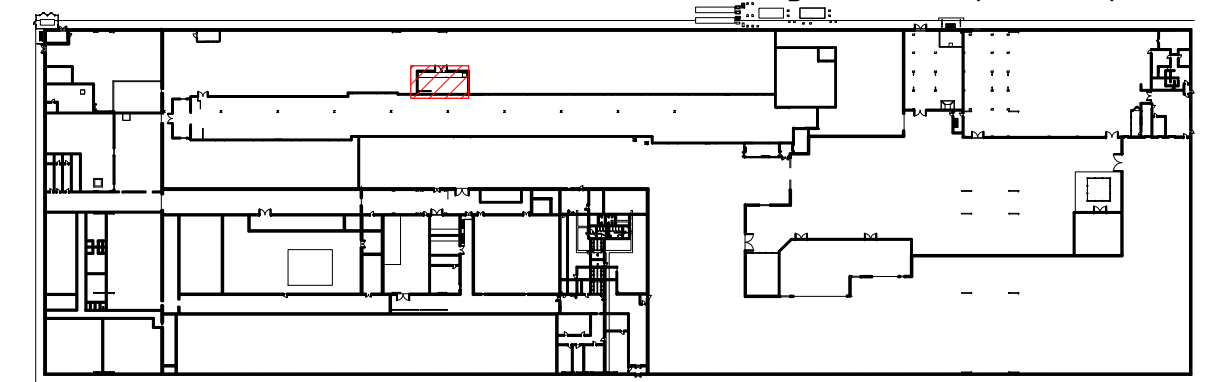

Ведомость демонтажных работ по полам на отм. +0,030

Тип пола	Наименование	Толщина, мм	Площадь, м ²	Примечание
	Силовая плита – толщина конструкции 400 мм	400	1,44	
	Финишное покрытие пола по стяжке	100	1,44	

Ведомость монтажных работ по перегородкам и стенам на
отм. +0,030

Тип панели	Тип стены	Площадь, м ²	Примечание
ПСТ-1185 100 RAL 9003	Перегородка из сэндвич-панелей 100	167	

Ведомость монтажных работ по устройству напольных покрытий на отм. +0,030

Тип пола	Наименование	Толщина	Площадь, м ²	Примечание
	Уклонообразующая армированная стяжка с гидроизоляционным покрытием полимерной композицией TAIKOR HS	100÷60	16	


Спецификация элементов заполнения внутренних дверных проемов на отм. +0.030

Обозначение	Наименование	Количество, шт.	Примечание
3000х3000 – монтируемая	Ворота внутренние металлические глухие распашные с калиткой 3000х3000 для проема проема 3200х3100(н) с порогом	1	

Ведомость монтажных работ по устройству потолочных
перекрытий на отм. +0.030

Тип панели	Наименование	Толщина	Площадь, м ²	Примечание
ПСТ-1185 100 RAL 9003	Стеновая сэндвич-панель толщиной 100 мм	100	81	

План монтажных работ на отм. +0.030 на участке 7 в осях 15-16/Н

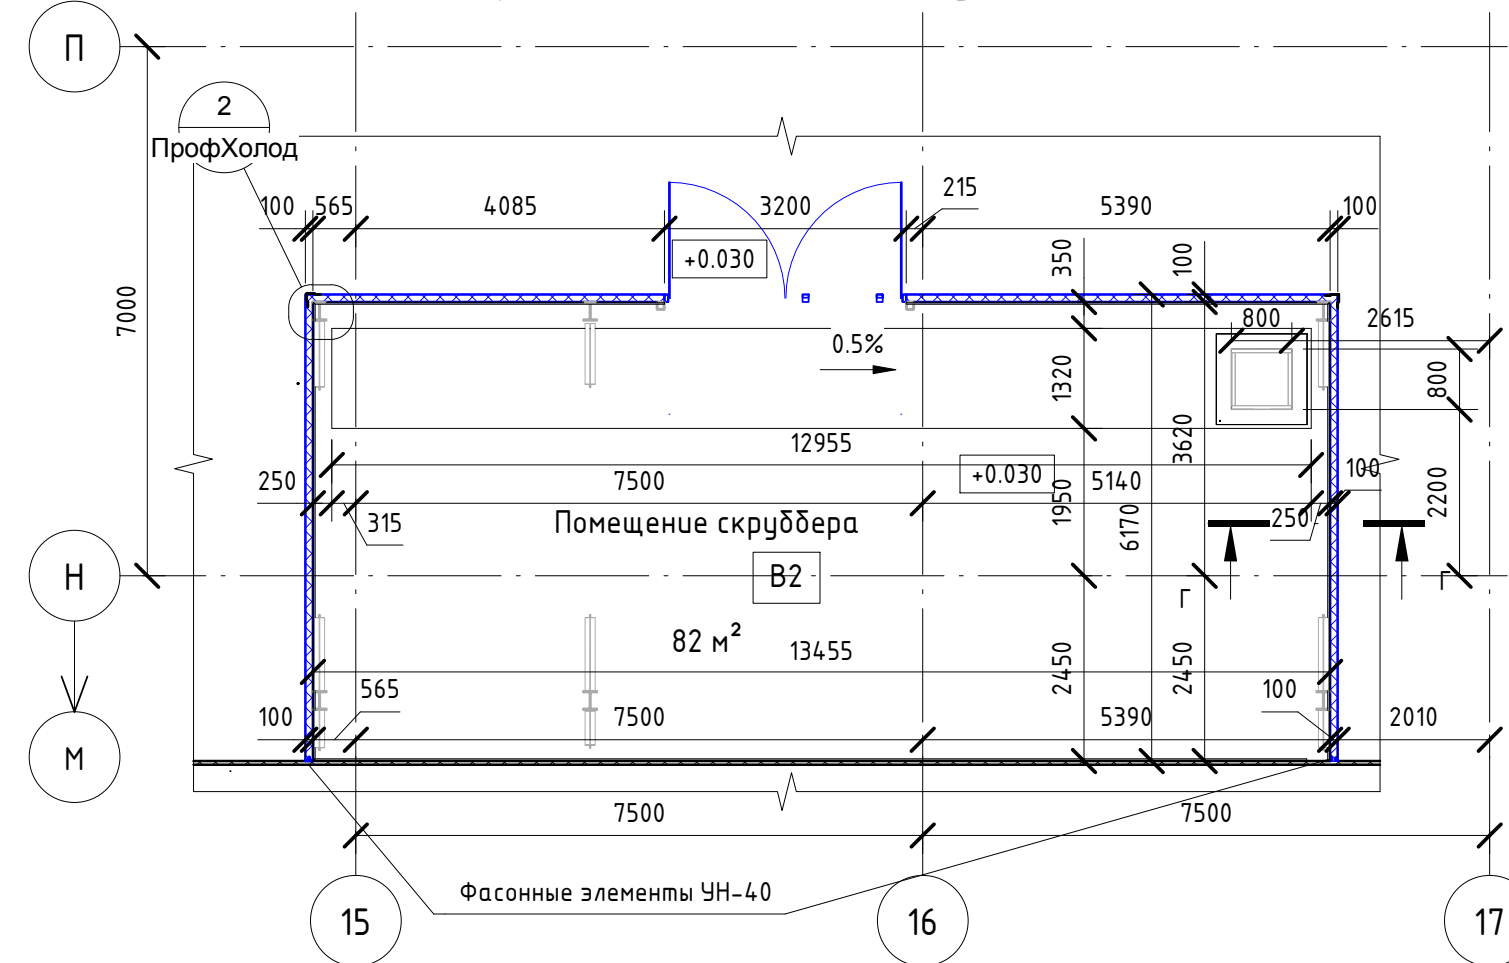


Спецификация фасонных элементов на отм. +0.030

Тип фасонного элемента	Схема фасонного элемента	Марка	Длина, м	Примечание
Фасонный элемент - ФЗ-33		ФЗ-33	6.07	Узел 7 «ПроФХолод», цвет: белый
Фасонный элемент - ФЗ-42-170		ФЗ-42-170	26.00	Узел 7 «ПроФХолод», цвет: белый
Фасонный элемент УН-40		УН-40	27.42	«ПроФХолод», См. выноска на плане монт. работ, цвет: белый
Фасонный элемент ФЗ-3		ФЗ-3	13.71	Узел 2 «ПроФХолод», цвет: белый

Спецификация плитусов на отм. +0.030

Тип фасонного элемента	Схема фасонного элемента	Марка	Длина, м	Примечание
Промышленный плинтус PLINTO NT 30×150(н) в цвете по RAL7032 на жидкие гвозди.		Пл-3	35.5	

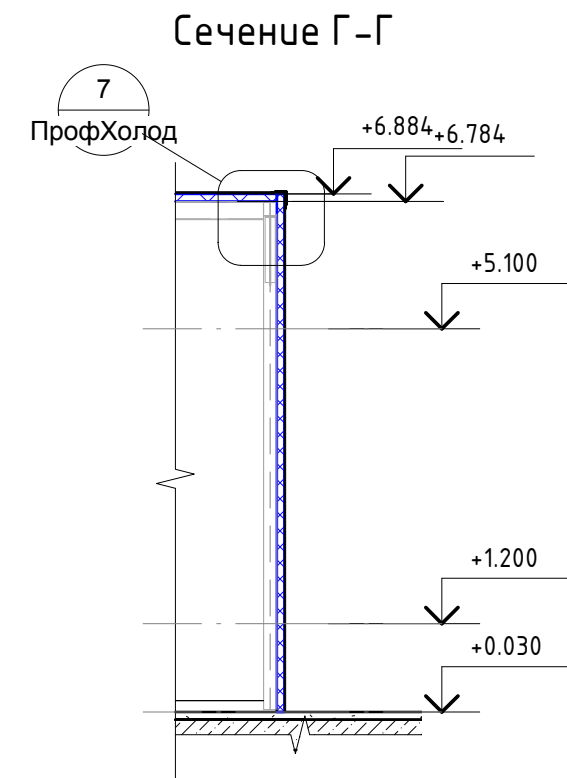

Условные обозначения:

B2	Категория помещения
	Тип пола
ДВ-1	Дверь внутренняя
ДН-1	Дверь наружная
ВВ-1	Ворота внутренние
ВН-1	Ворота наружные
	- Возводимые перегородки из сэндвич-панелей
	- Существующие перегородки из сэндвич-панелей
	- Существующие перегородки из кирпича
	- Монтируемый пол

Примечания:

1. На плане указаны размеры строительных проемов для дверей;
2. Устройство пола и гидроизоляционных покрытий выполнять в соответствии с СП 71.13330.2017 – СНиП 3.04.01-87 «Изоляционные и отделочные покрытия» и инструкции по применению материала и технических инструкций на системы ТАЙКОР.
3. Узлы монтажа сэндвич-панелей и использования фасонных элементов См. «Технический каталог ПроФХолод»
4. Стыки стеновых сэндвич-панелей и пола обрамить напольным промышленным плинтусом PLINTO NT 30x150 на жидкие гвозди.

						06-НТТ II-000-АС.06			
						Техническое перевооружение Завода ООО "Хевел". Увеличение производительности технологической линии НТТ			
Изм.	Кол. уч.	Лист	№ док.	Подпись	Дата	Организация помещение скрубберной в осях 14-17/Н	Стадия	Лист	Листов
Разработал		Миндабаева			10.18		Р	3	
Проверил		Миндабаева			10.18				
Нач. отд.		Грибенный			10.18				
Н. контроль		Миндабаева			10.18				
ГИП		Калинин			10.18	План монтажных и демонтажных работ на отм. +0,030, спецификации			