


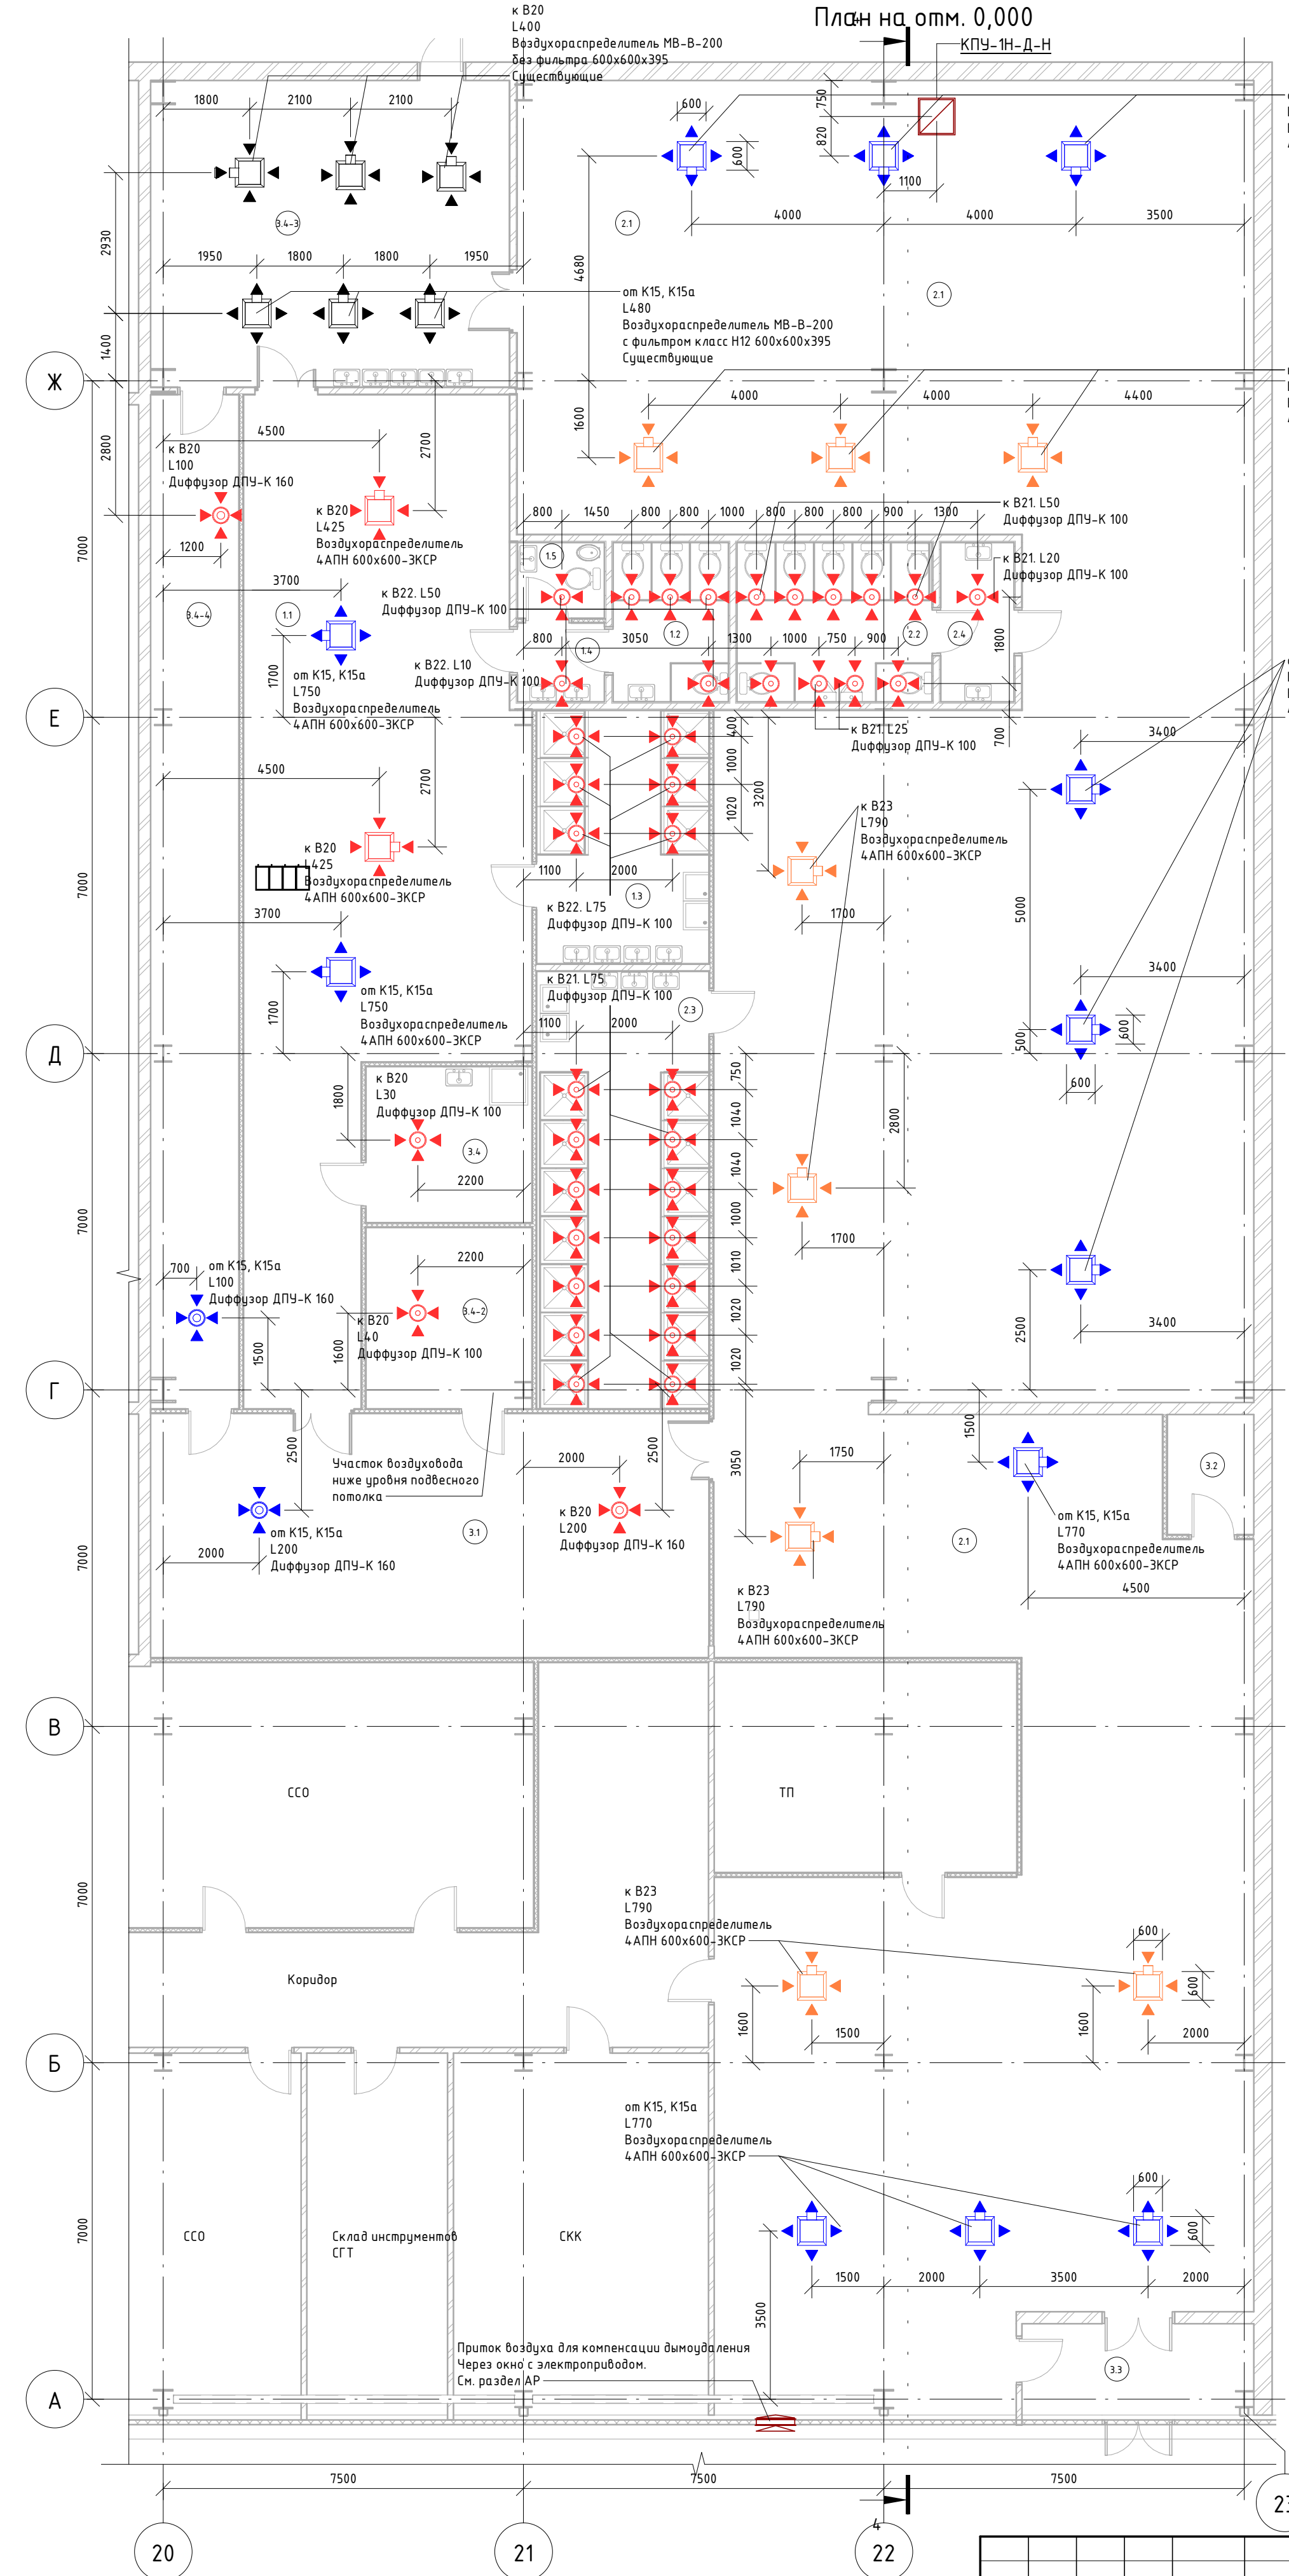

Экспликация помещений на отм. 0.000


№ помеще-ния	Наименование	Площадь, м²	Кат. поме-щения
1.1	Раздевальная женская	98 м²	-
1.2	СУ женский	8 м²	-
1.3	Душевая женская	19 м²	-
1.4	Тамбур СУ женского	3 м²	-
1.5	Комната личной гигиены женщин	3 м²	-
2.1	Раздевальная мужская	514 м²	-
2.2	СУ мужской	13 м²	-
2.3	Душевая мужская	33 м²	-
2.4	Тамбур СУ мужского	5 м²	-
3.1	Гардеробная гостевая	59 м²	-
3.2	Тамбур (ИС08)	5 м²	-
3.3	Тамбур	9 м²	-
3.4	Помещение уборочного инвентаря	11 м²	Д
3.4-2	Помещение приема и выдачи СО	13 м²	Д
3.4-3	Гардеробная второго переодевания (общая)	48 м²	-
3.4-4	Коридор для прохода посетителей	39 м²	-

Примечания.


1. Красным цветом выделено новое вытяжное оборудование.
Синим цветом выделено новое приточное оборудование.
Оранжевым цветом выделена новая вытяжная система В20.1.
Коричневым цветом выделена новая система дымоудаления из раздевальной мужской.

2. Черным – существующее.

Венткамера. План на отм. +3.900

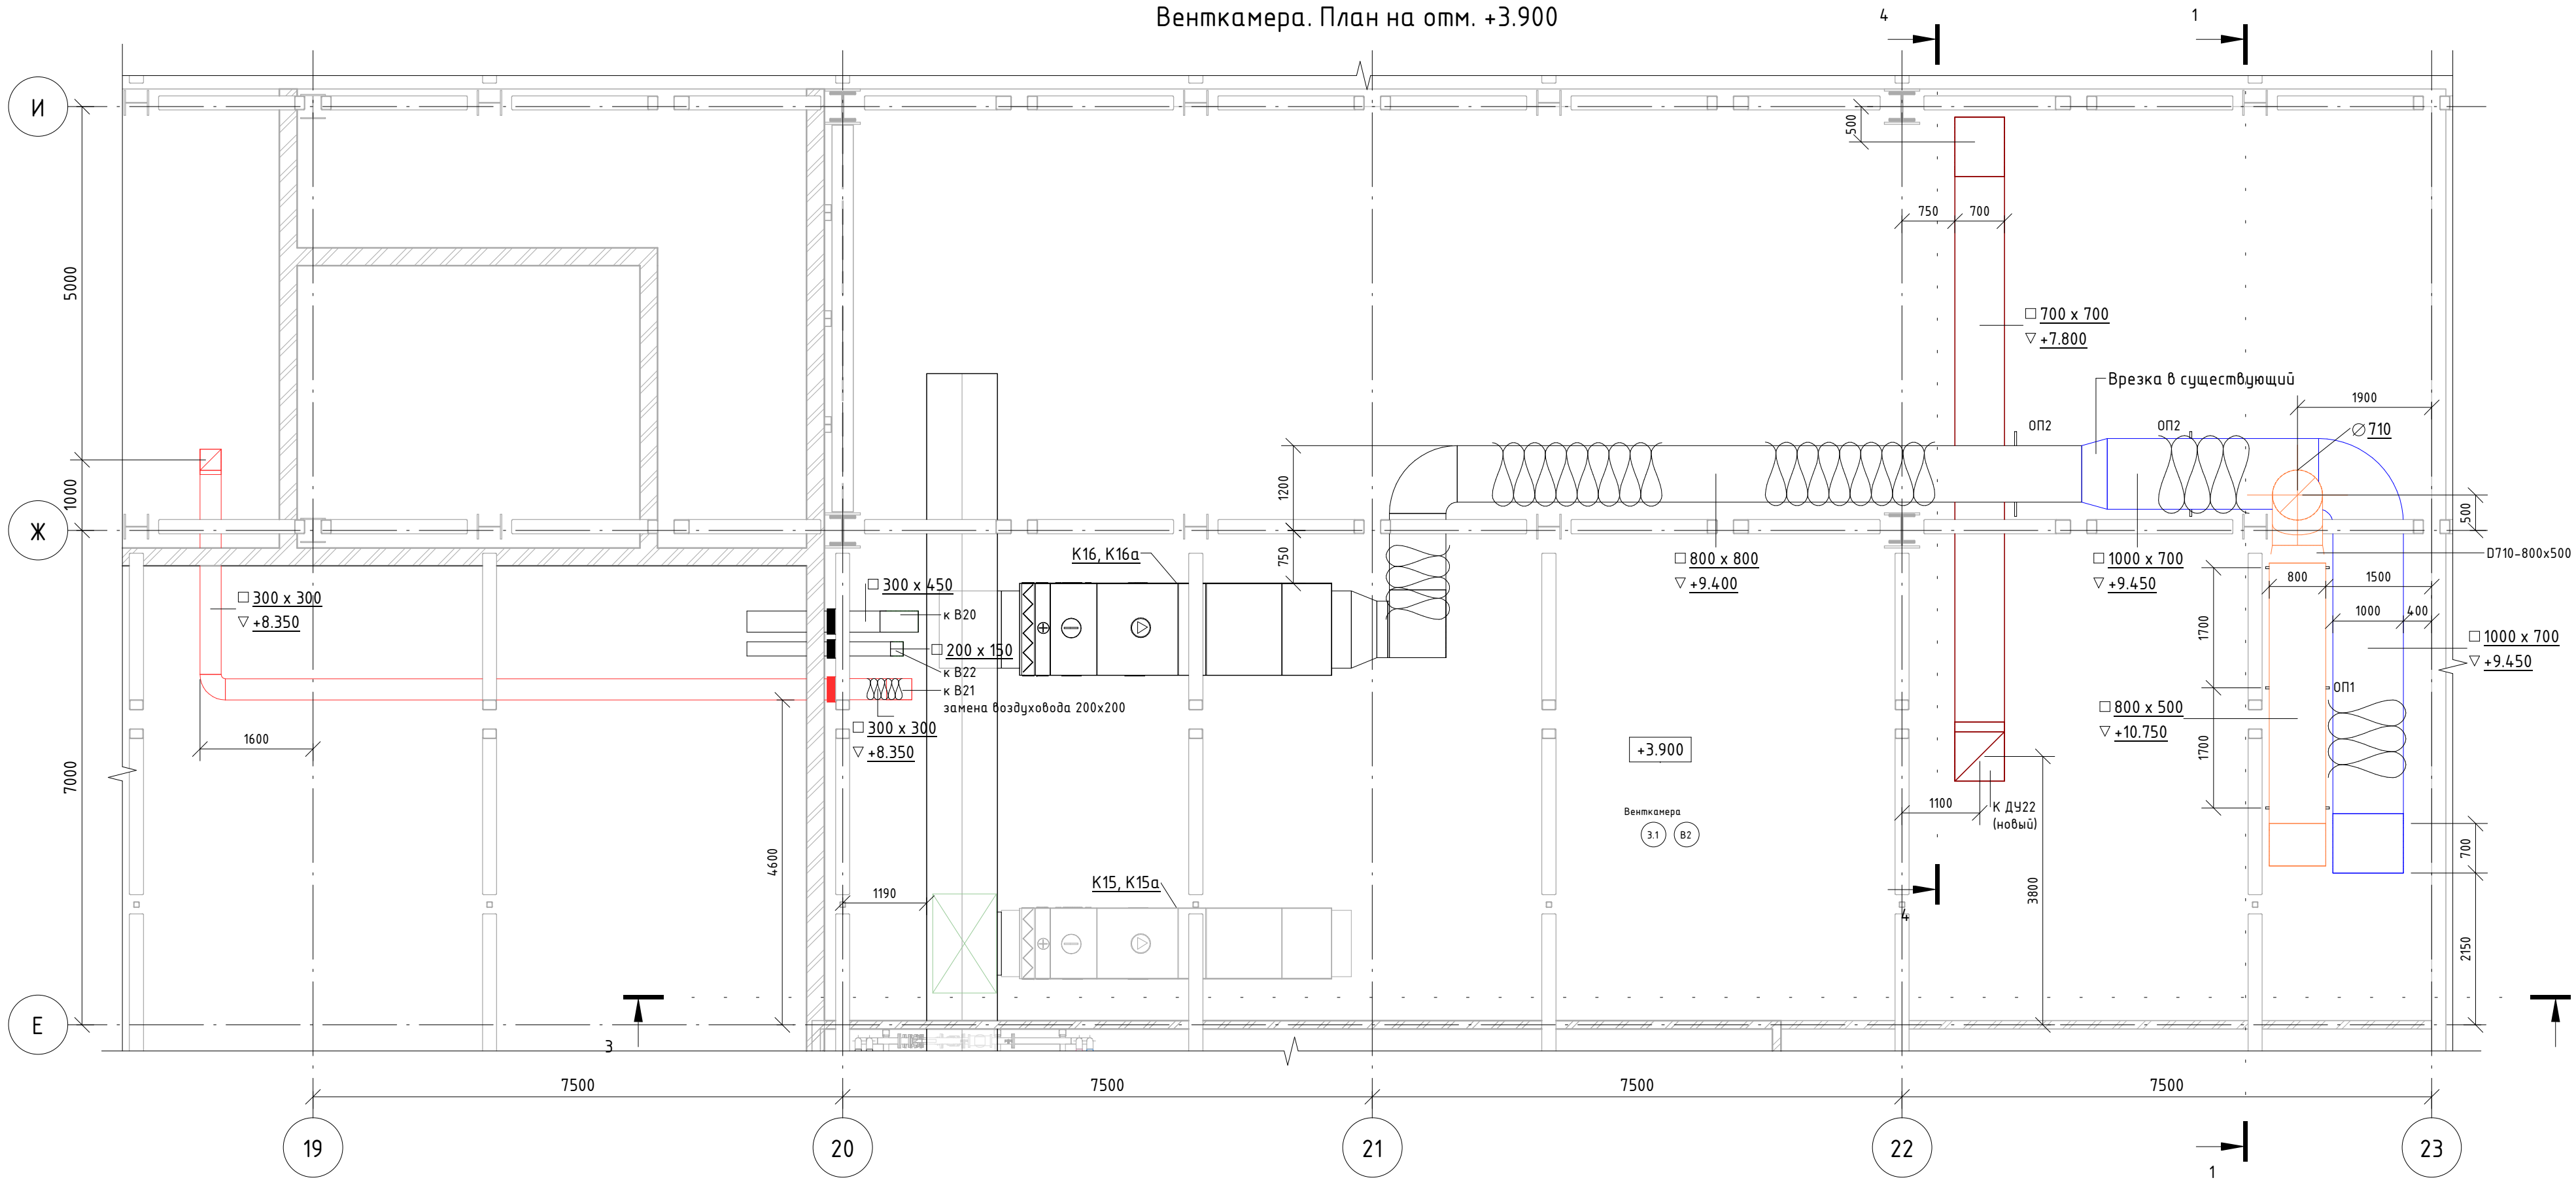

План на отм. +12,400. Венткамера.

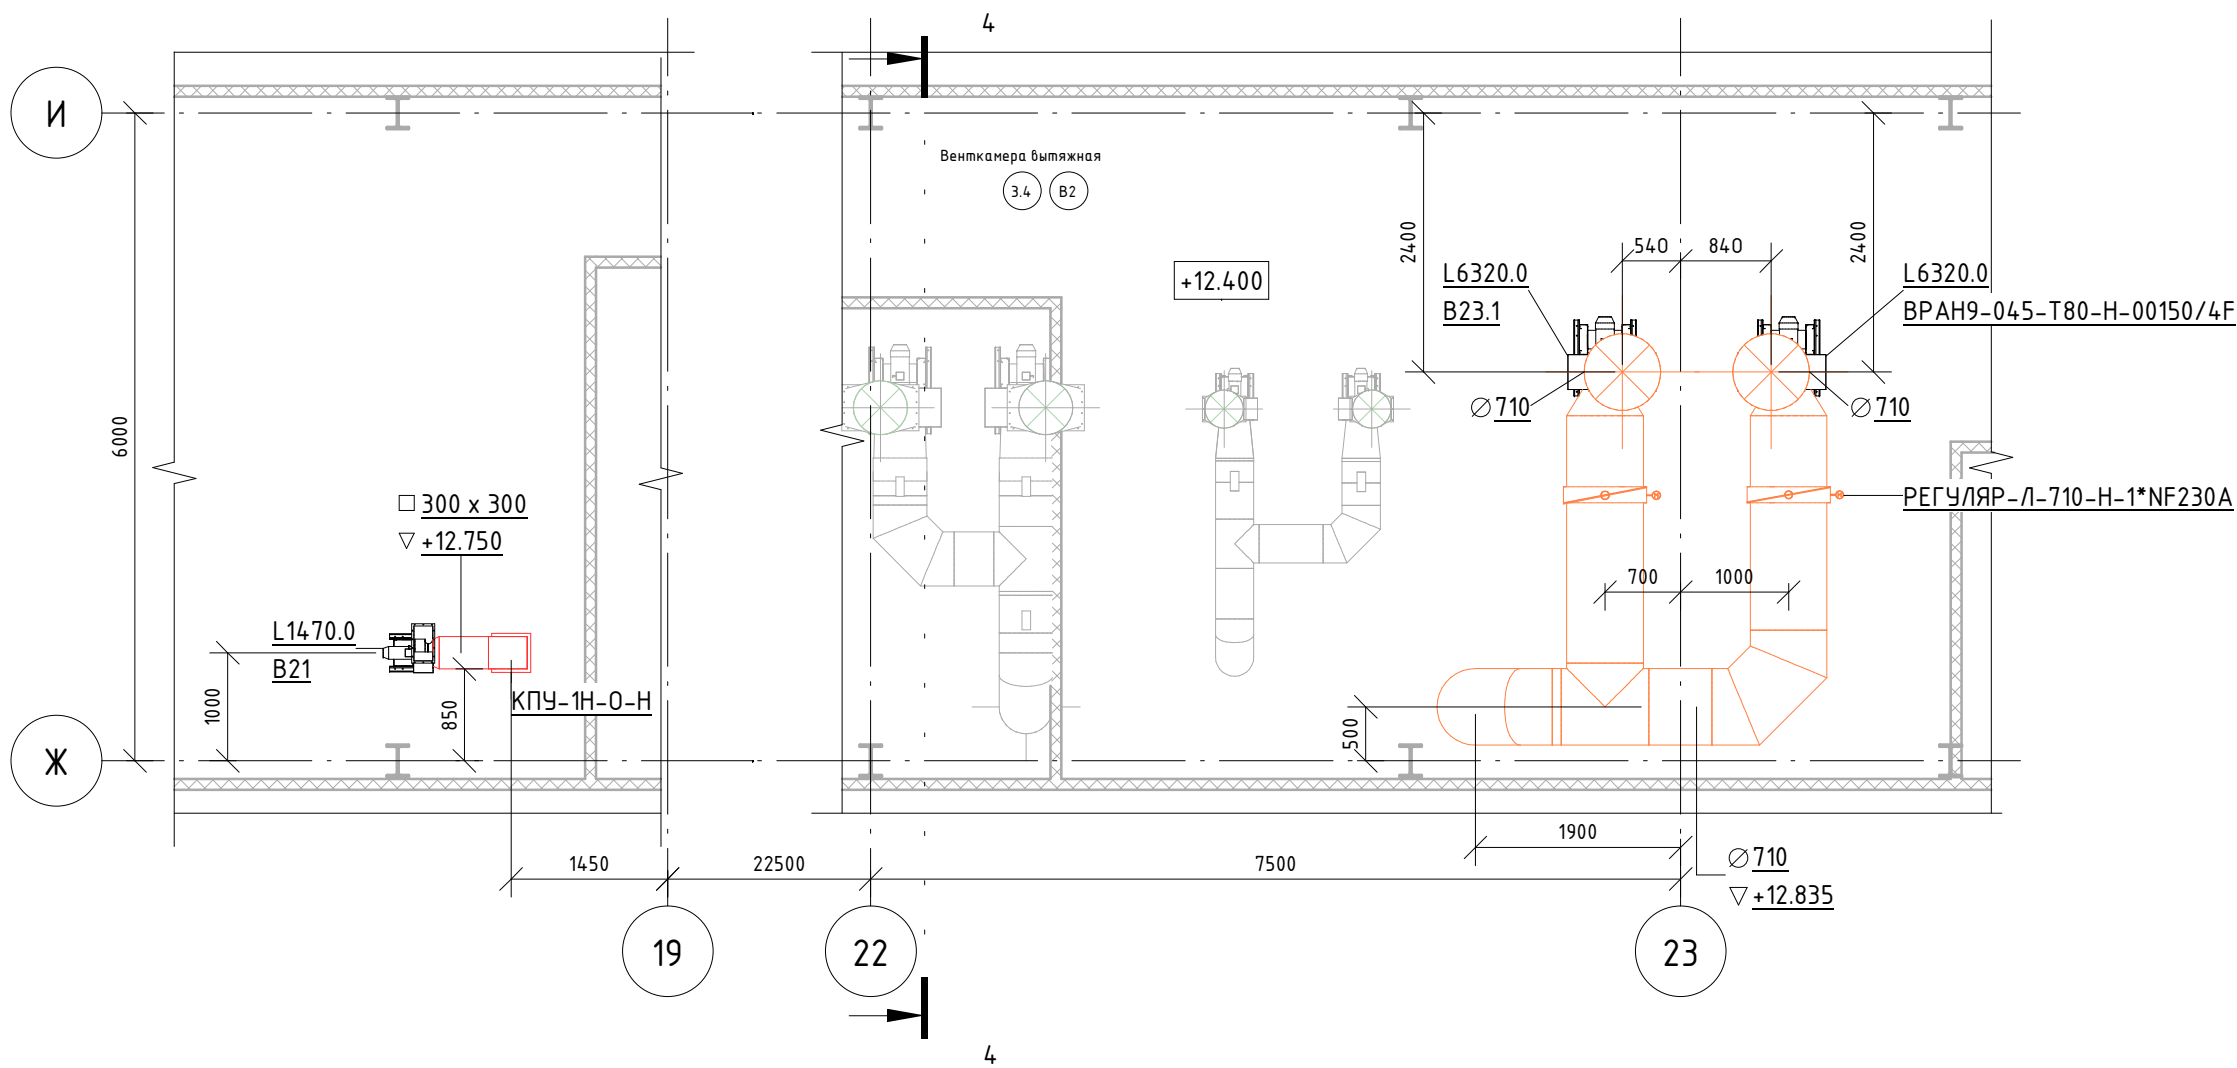

Экспликация помещений на отм. +3,900

№ помеще-ния	Наименование	Площадь, м²	Кат. помеще-ния
3.1	Венткамера	343 м²	B2


Экспликация помещений на отм. +12,400

№ помеще-ния	Наименование	Площадь, м²	Кат. помеще-ния
3.4	Венткамера вытяжная	533 м²	B2


- Примечания.
- Красным цветом выделено новое вытяжное оборудование.
Синим цветом выделено новое приточное оборудование.
Оранжевым цветом выделена новая вытяжная система B20.1.
Коричневым цветом выделена новая система дымоудаления из раздевальной мужской.
 - Черным – существующее.
 - Отметка прямоугольных воздуховодов дана по низу, круглых – по оси.

06-НТ II-000-ОВ.4						
Техническое перевооружение Завода ООО "Хевел". Увеличение производительности технологической линии НТ						
Изм.	Кол. уч.	Лист	№ док.	Подпись	Дата	Система вентиляции гардеробных
Разработал	Кузнецова	04.18				
Проверил	Ефремов	04.18				
Рук.	Калинин	04.18				
Н. контроль	Мельниченко	04.18				
ГИП	Калинин	04.18				План на отм. +3,900, на отм. +12,400 (Венткамеры)
						СВЕКО СОЮЗ ИНЖИНИРИНГ

Разрез 4-4

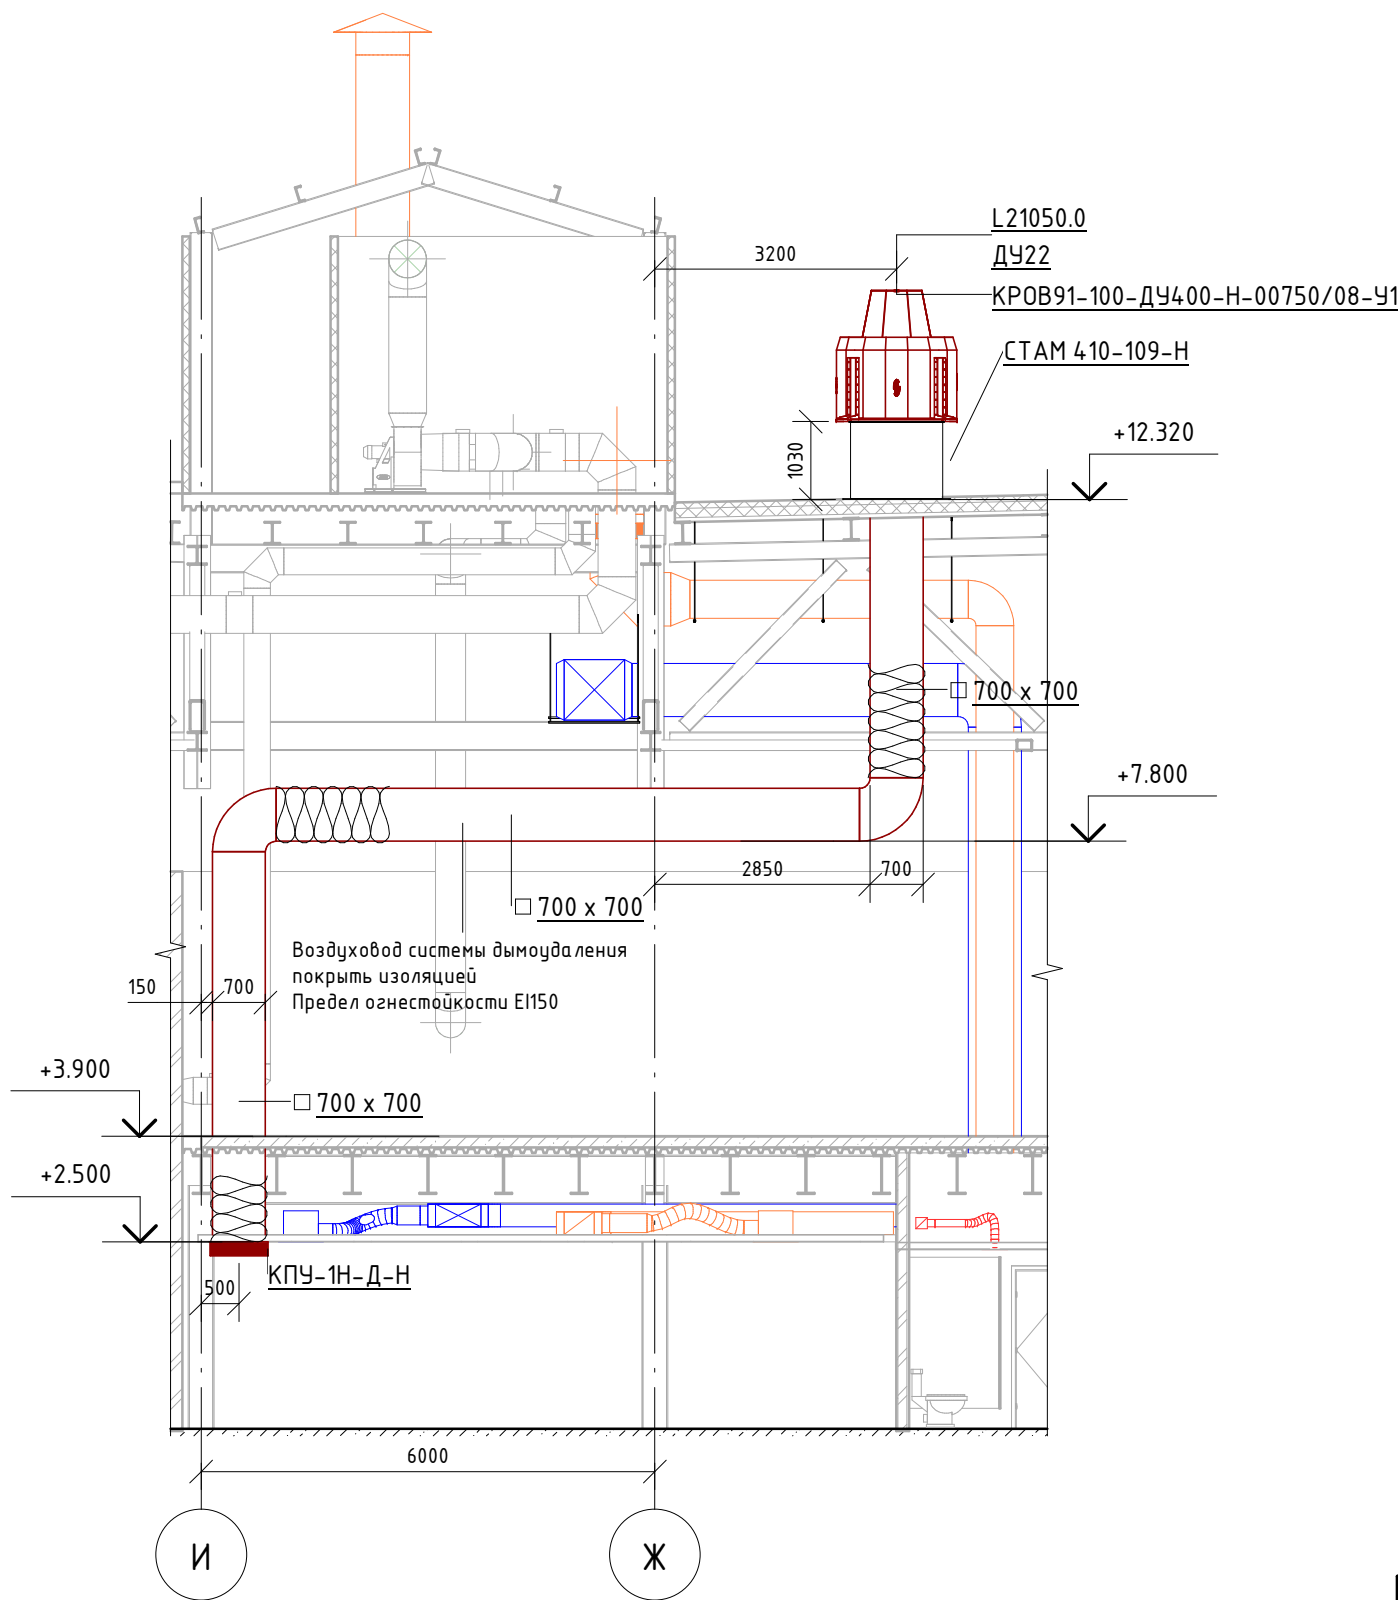

План кровли. Дымоудаление

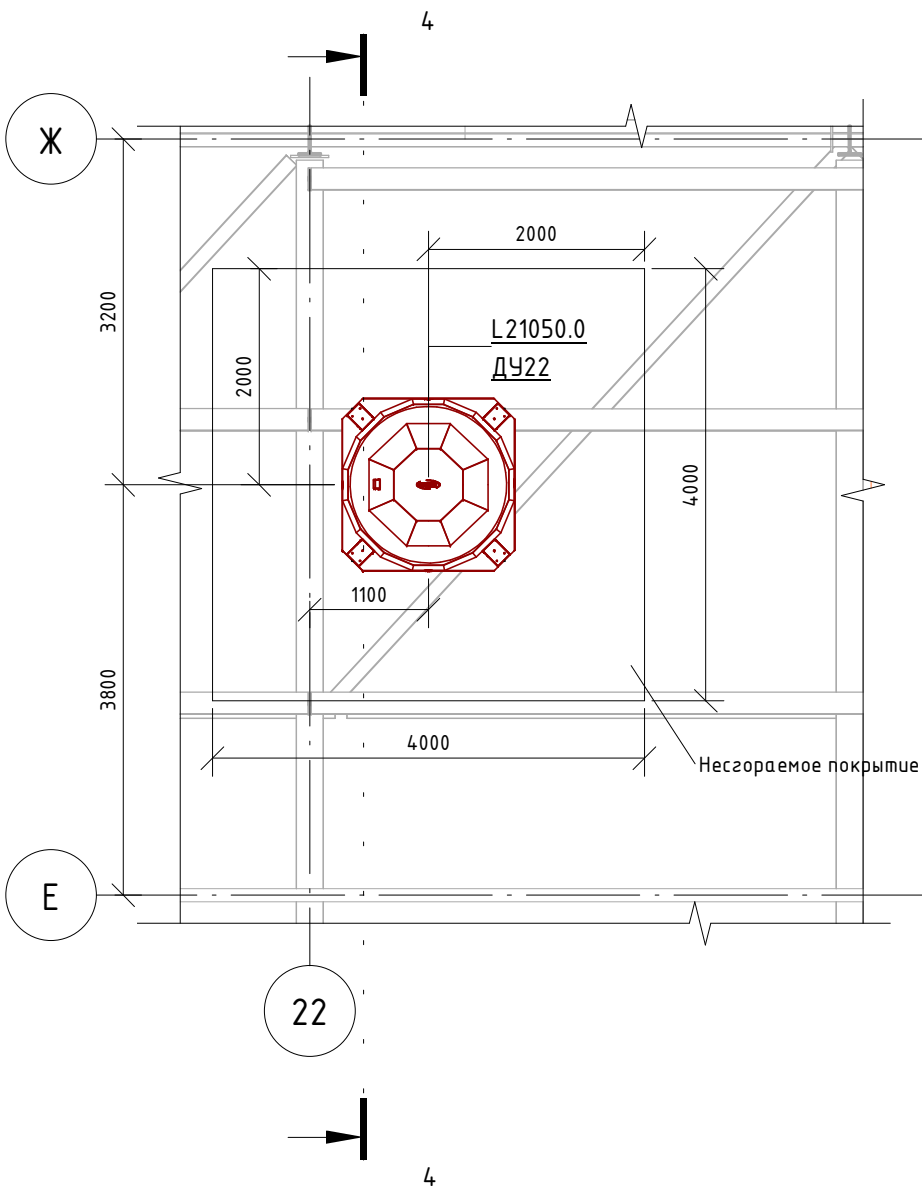

Согласовано					
Взам. инв. №					
Подп. и дата					
Инв. № подл.					

						06-НТ II-000-ОВ.4			
						Техническое перевооружение Завода ООО "Хевел". Увеличение производительности технологической линии НТ			
Изм.	Кол. уч.	Лист	№ док.	Подпись	Дата	Водоснабжение и водоотведение гардеробных	Стадия	Лист	Листов
Разработал	Кузнецова				04.18		Р		
Проверил	Ефремов				04.18				
Нач. отд.	Калинин				04.18				
Н. контроль	Мельниченко				04.18				
ГИП	Калинин				04.18	Система дымоудаления. План кровли. Разрез 4-4.	СВЕКО СОЮЗ ИНЖИНИРИНГ 		