


Инв.№ подл.	Согласовано		Взам.инв. №	Подп.	Дата

A1
BKT-5

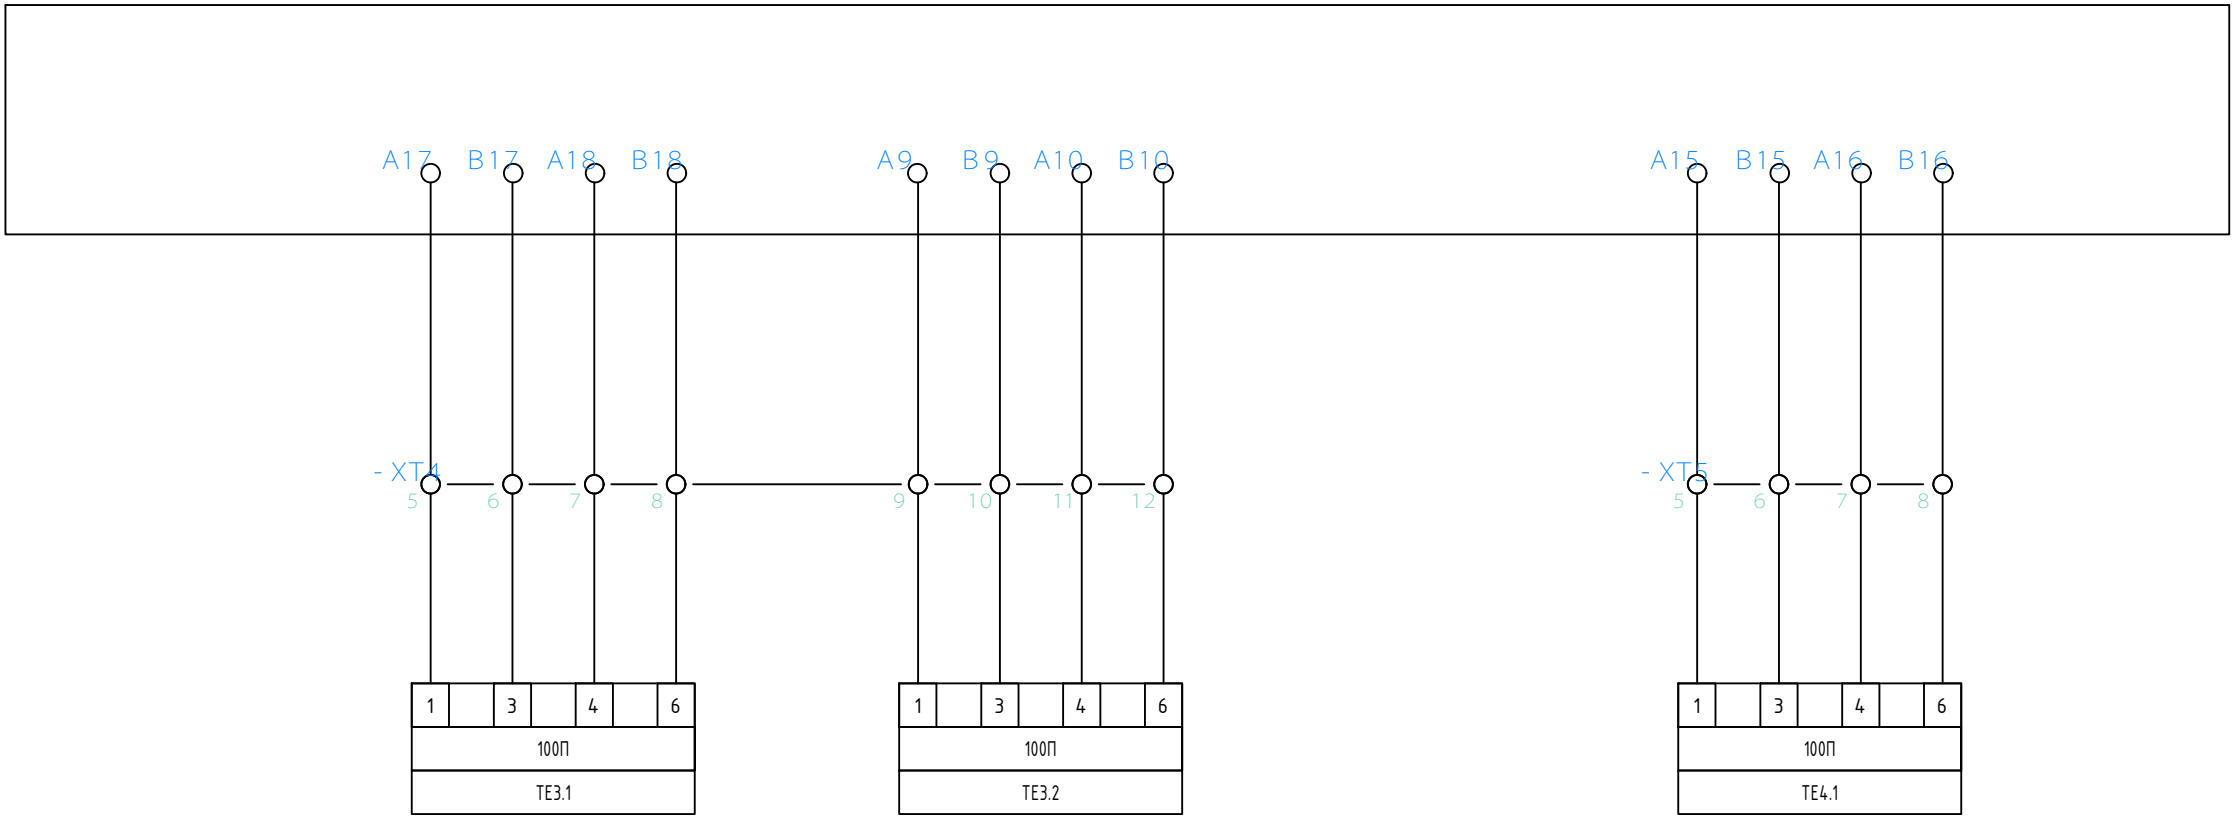

							A6NS - PS - 02 - 01 - ASTUE - 0055 - R00					
							Предприятие по производству солнечных модулей в г. Новочебоксарск					
							Главный корпус.					
Изм.	Кол.у.	Лист	Ндок.	Подп.	Дата		Автоматизированная система			Стадия	Лист	Листов
Разработал	Матренин				04.2017		технического учета			Р	3	
Проверил	Шанаев М.				04.2017		энергоресурсов					
Норм.контр.	Иванов Ю.				04.2017		энергоресурсов					
ГИП	Матренин				04.2017		Схема электрическая					
							принципиальная шкафа учета					
							теплоснабжения АСУЭТ					