




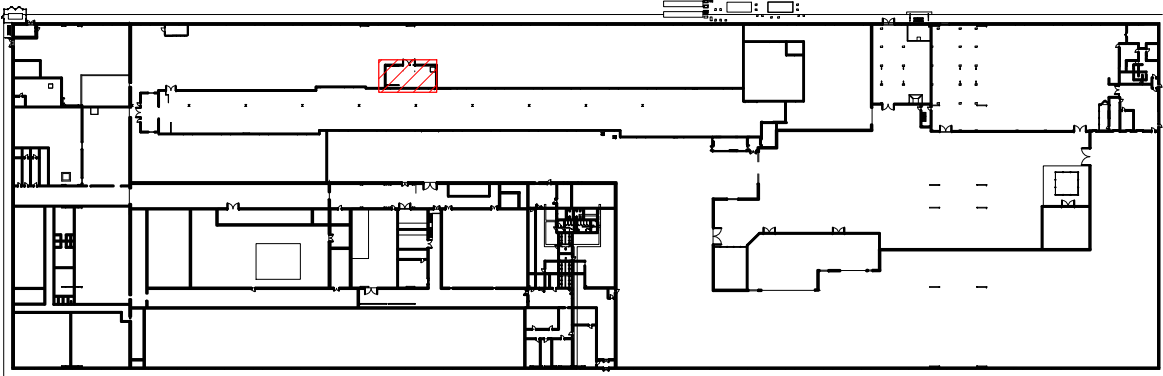


План демонтажных работ на отм. +0.030 на участке 7 в осях 15-16/Н

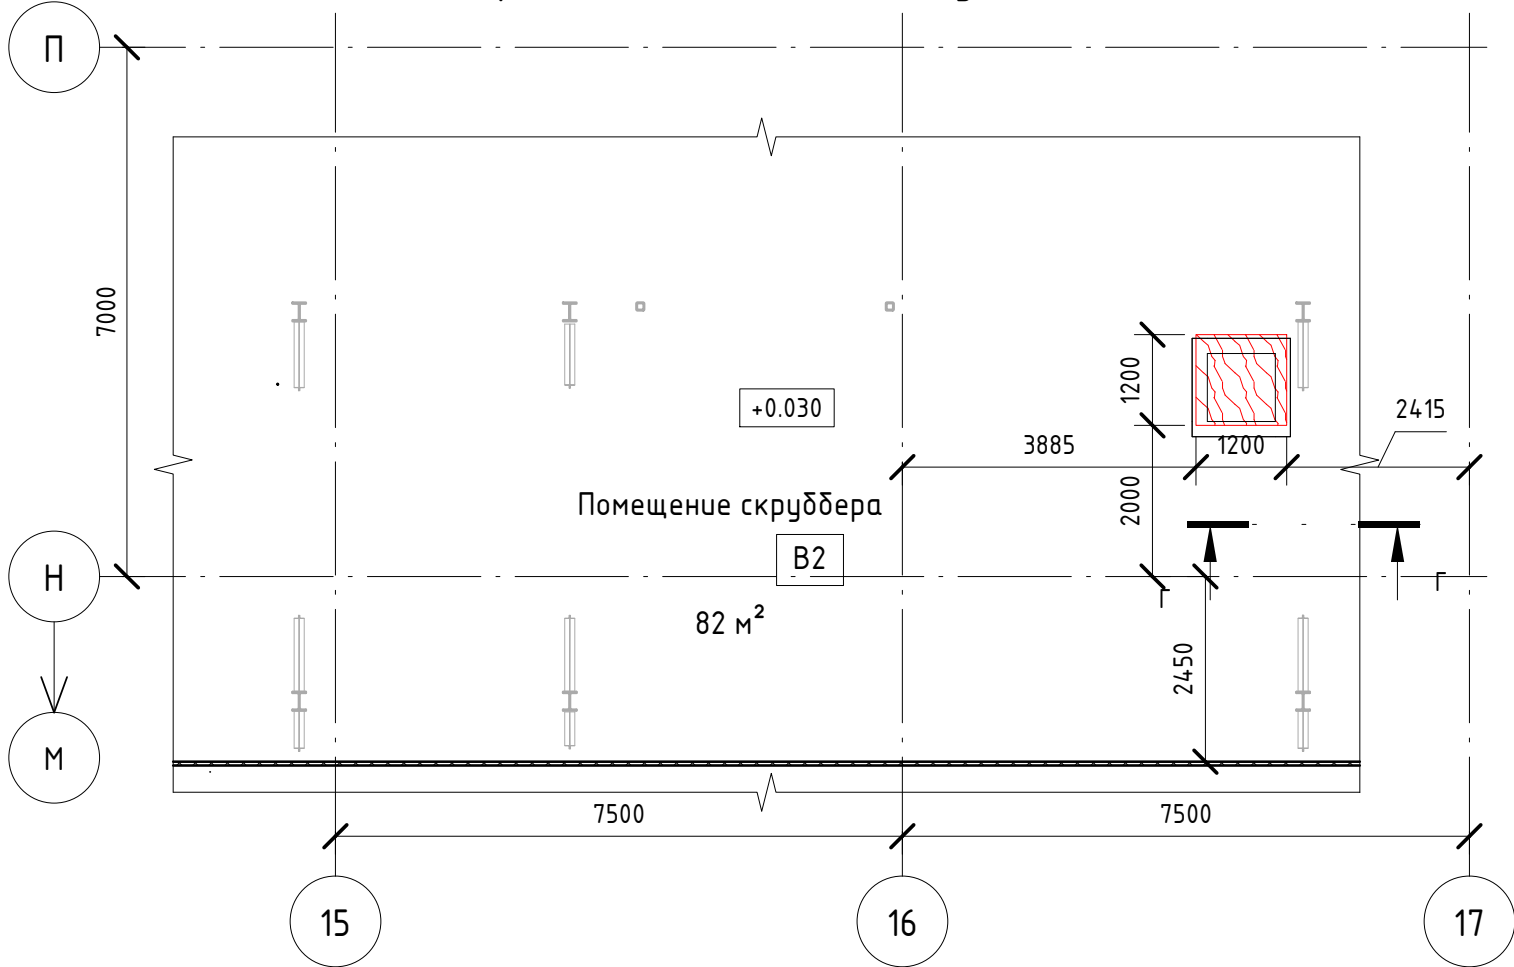

План монтажных работ на отм. +0.030 на участке 7 в осях 15-16/Н

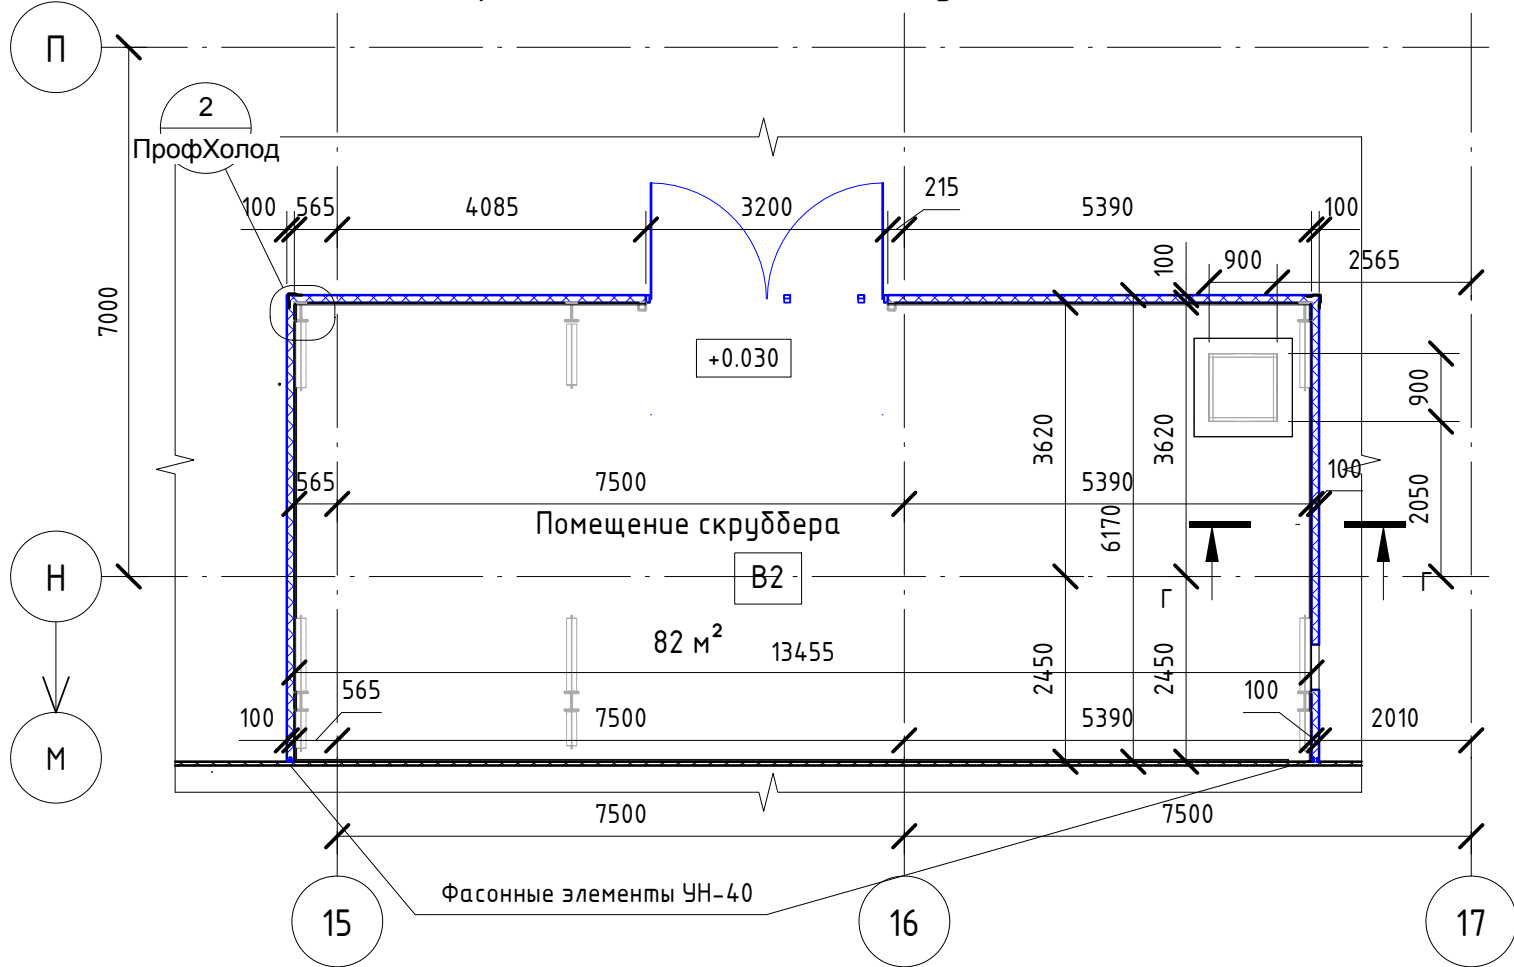

Сечение Г-Г

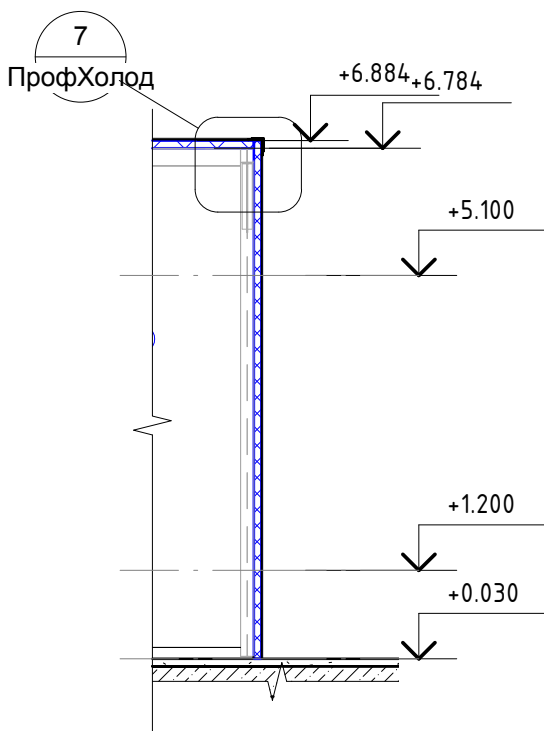

Условные обозначения:

- B2 Категория помещения
 1 Тип пола
 ДВ-1 Дверь внутренняя
 ДН-1 Дверь наружная
 ВВ-1 Ворота внутренние
 ВН-1 Ворота наружные
 Возводимые перегородки из сэндвич-панелей
 Существующие перегородки из сэндвич-панелей
 Существующие перегородки из кирпича
 Монтируемый пол

Примечания:

1. На плане указаны размеры строительных проемов для дверей;
 2. Устройство полов и гидроизоляционных покрытий выполнить в соответствии с СП 71.13330.2017 – СНиП 3.04.01-87 «Изоляционные и отделочные покрытия» и инструкции по применению материала и технических инструкций на системы ТАЙКОР.
 3. Узлы монтажа сэндвич-панелей и использования фасонных элементов См. «Технический каталог ПрофХолод»
 4. Стыки стеновых сэндвич-панелей и пола обрамить напольным промышленным плинтусом PLINTO NT 30×150 на жидкие гвозди.

Ведомость демонтажных работ по полам на отм. +0,030

Тип пола	Наименование	Толщина, мм	Площадь, м²	Примечание
	Силовая плита – толщина конструкции 400 мм	400	1.44	
	Финишное покрытие пола по стяжке	100	1.44	

Ведомость монтажных работ по перегородкам и стенам на отм. +0,030

Тип панели	Тип стены	Площадь, м²	Примечание
ПСТ-1185 100 RAL 9003	Перегородка из сэндвич-панелей 100	166	

Спецификация элементов заполнения внутренних дверных проемов на отм. +0.030

Обозначение	Наименование	Количество, шт.	Примечание
ВВ-МГк 3000х3000	Ворота внутренние металлические глухие распашные с калиткой 3000х3000 для проема проема 3200х3100(н) с порогом	1	

Ведомость монтажных работ по устройству потолочных перекрытий на отм. +0.030

Тип панели	Наименование	Толщина, мм	Площадь, м²	Примечание
ПСТ-1185 100 RAL 9003	Стеновая сэндвич-панель толщиной 100 мм	100	79	

Спецификация фасонных элементов на отм. +0.030

Тип фасонного элемента	Схема фасонного элемента	Марка	Длина, м	Примечание
Фасонный элемент – ФЭ-33		ФЭ-33	6.07	Узел 7 «ПрофХолод», цвет: белый
Фасонный элемент – ФЭ-42-170		ФЭ-42-170	26.00	Узел 7 «ПрофХолод», цвет: белый
Фасонный элемент УН-40		УН-40	27.42	«ПрофХолод», См. выноска на плане монт. работ, цвет: белый
Фасонный элемент ФЭ-3		ФЭ-3	13.71	Узел 2 «ПрофХолод», цвет: белый

Спецификация плинтусов на отм. +0.030

Тип фасонного элемента	Схема фасонного элемента	Марка	Длина, м	Примечание
Промышленный плинтус PLINTO NT 30×150(н) в цвет по RAL7032 на жидкие гвозди.		Пл-3	35.5	

06-НТ II-000-АС.06

Техническое перевооружение Завода ООО “Хевел”.
 Увеличение производительности технологической линии НТ

Изм.	Кол. уч.	Лист	№ док.	Подпись	Дата	Организация помещения скрубберной в осях 14-17/Н	Стадия	Лист	Листов
Разработал	Миндубаева	10.18							
Проверил	Миндубаева	10.18							
Нач. отд.	Грибенный	10.18							
Н. контроль	Миндубаева	10.18							
ГИП	Калинин	10.18				План монтажных и демонтажных работ на отм. +0,030, спецификации			