


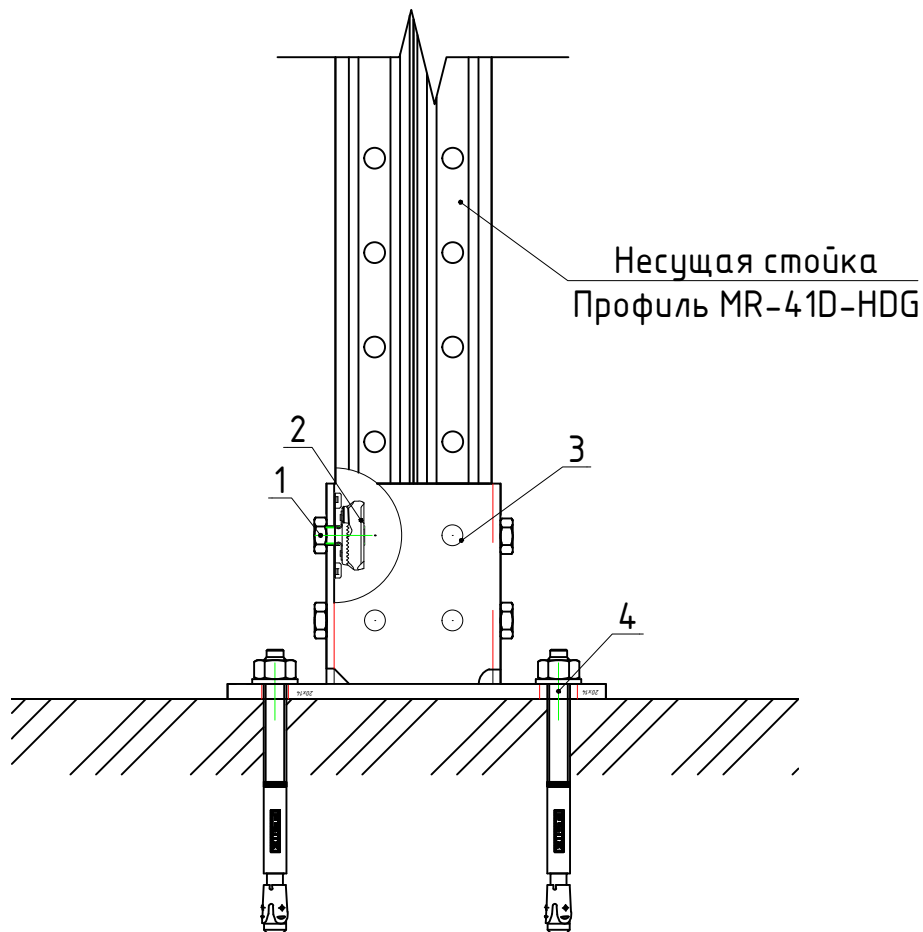

Спецификация*

Поз.	Обозначение	Наименование	Кол.	Масса ед., кг	Приме- чание
1	HILTI артикул 2131565	Болт M10-20-F	4		
2	HILTI артикул 2171505	Монтажная гайка MRN-M10-HDG	4		
3	HILTI артикул 2171497	Опора MRP-82-HDG	1		
4	HILTI артикул 2004175	Анкер-шпилька HSA-F M12x145	2		

* – спецификация соединительных элементов

06-НТ II-000-ЭМ16

Техническое перевооружение Завода ООО "Хевел". Увеличение производительности технологической линии НТ

Изм.	Кол.уч.	Лист	№ док.	Подп.	Дата	Стадия	Лист	Листов
Разраб.	Овсянников				11.18	Р	2	
Провер.	Москвин				11.18			
Нач. отд.	Андреев				11.18			
Н.контр.	Гун				11.18			
ГИП	Калинин				11.18			

Главный корпус. Прокладка кабелей от распределительных щитов до потребителей 2-го этапа перевооружения

План прокладки кабельных трасс в осях (17-20)/(Г-Ж)

**СВЕКО СОЮЗ
ИНЖИНИРИНГ**

