


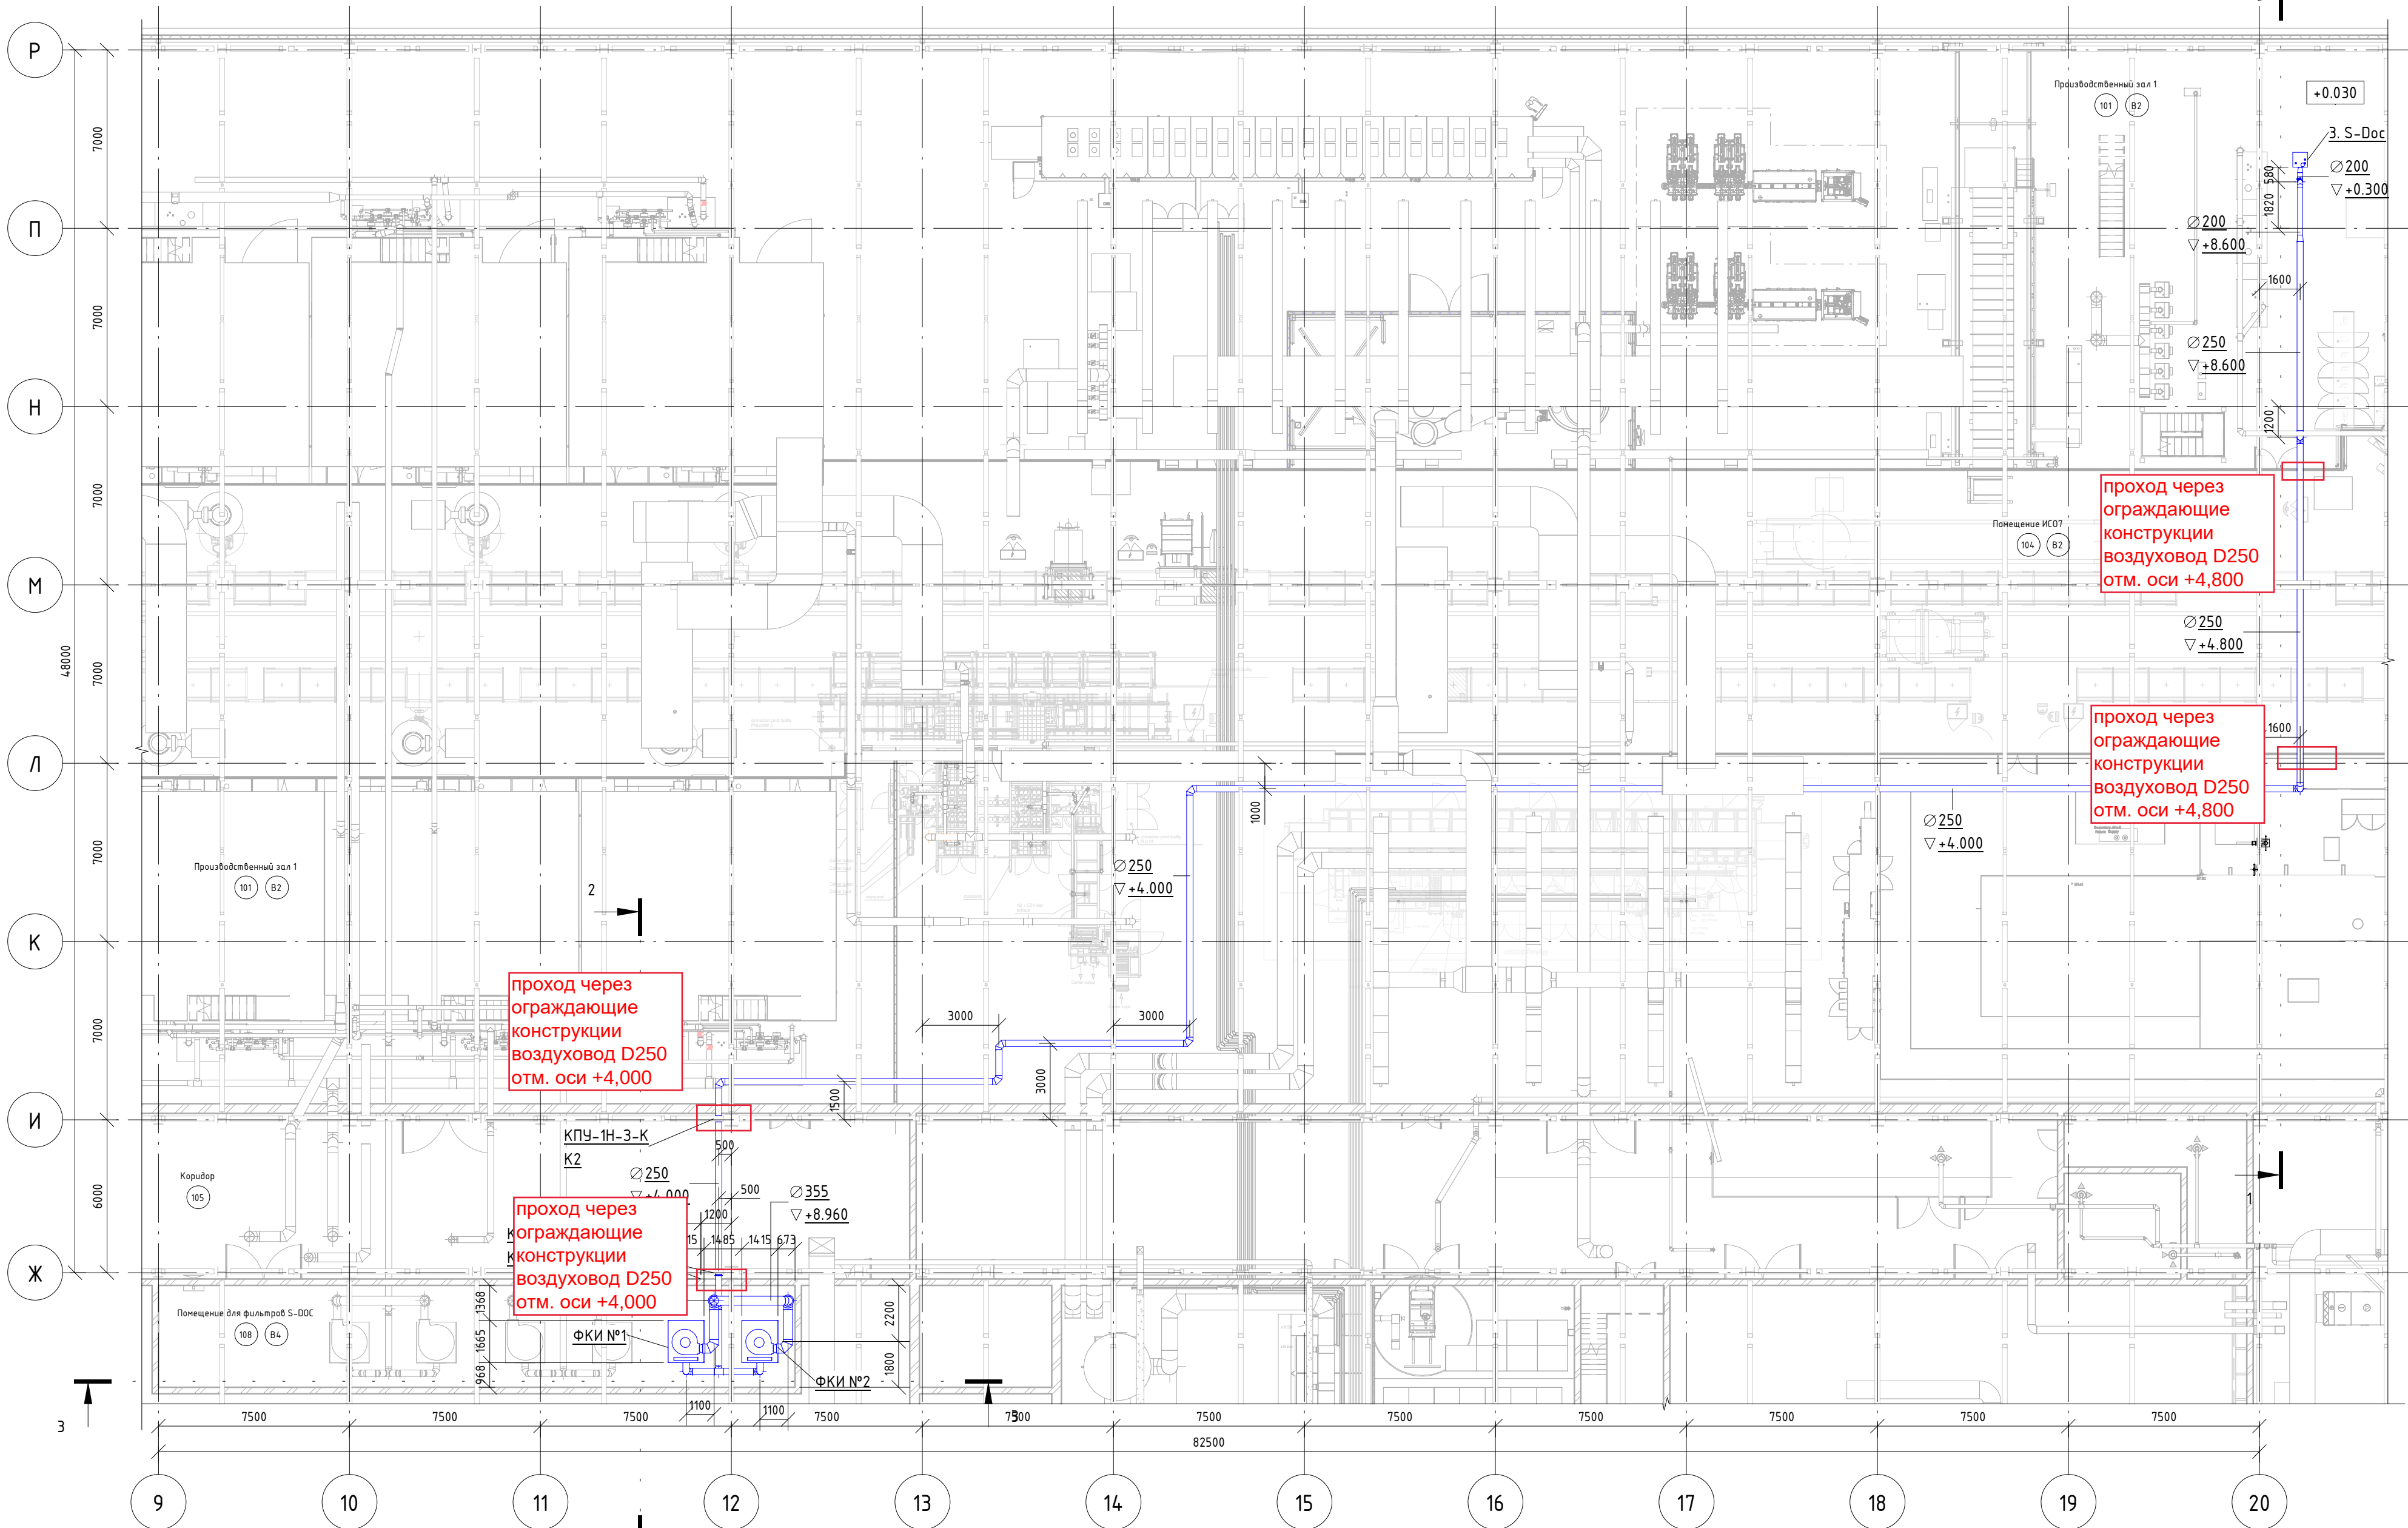


Экспликация помещений на отм. +0,000


№ помеще-ния	Наименование	Площадь, м ²	Кат. помеще-ния
101	Производственный зал 1	3333 м ²	B2
104	Помещение ИСО7	1607 м ²	B2
105	Коридор	599 м ²	-
108	Помещение для фильтров S-DOS	100 м ²	B4

06-НТ III-000-ОВЗ					
«Увеличение производительности технологической линии Завода ООО «Хебел» в г. Новочебоксарск и расширение линейки выпускаемой продукции».					
Изм.	Кол. уч.	Лист	№ док.	Подпись	Дата
Разработал	Кузнецова	04.19			
Проверил	Ефремов	04.19			
Рук.	Калинин	04.19			
Н. контроль	Мельниченко	04.19			
ГИП	Калинин	04.19			
Система газоочистки отходящих технологических газов КАИ				Стадия	Лист
План на отм. 0,000				Р	3
Копировал				Листов	


Разрез 1-1

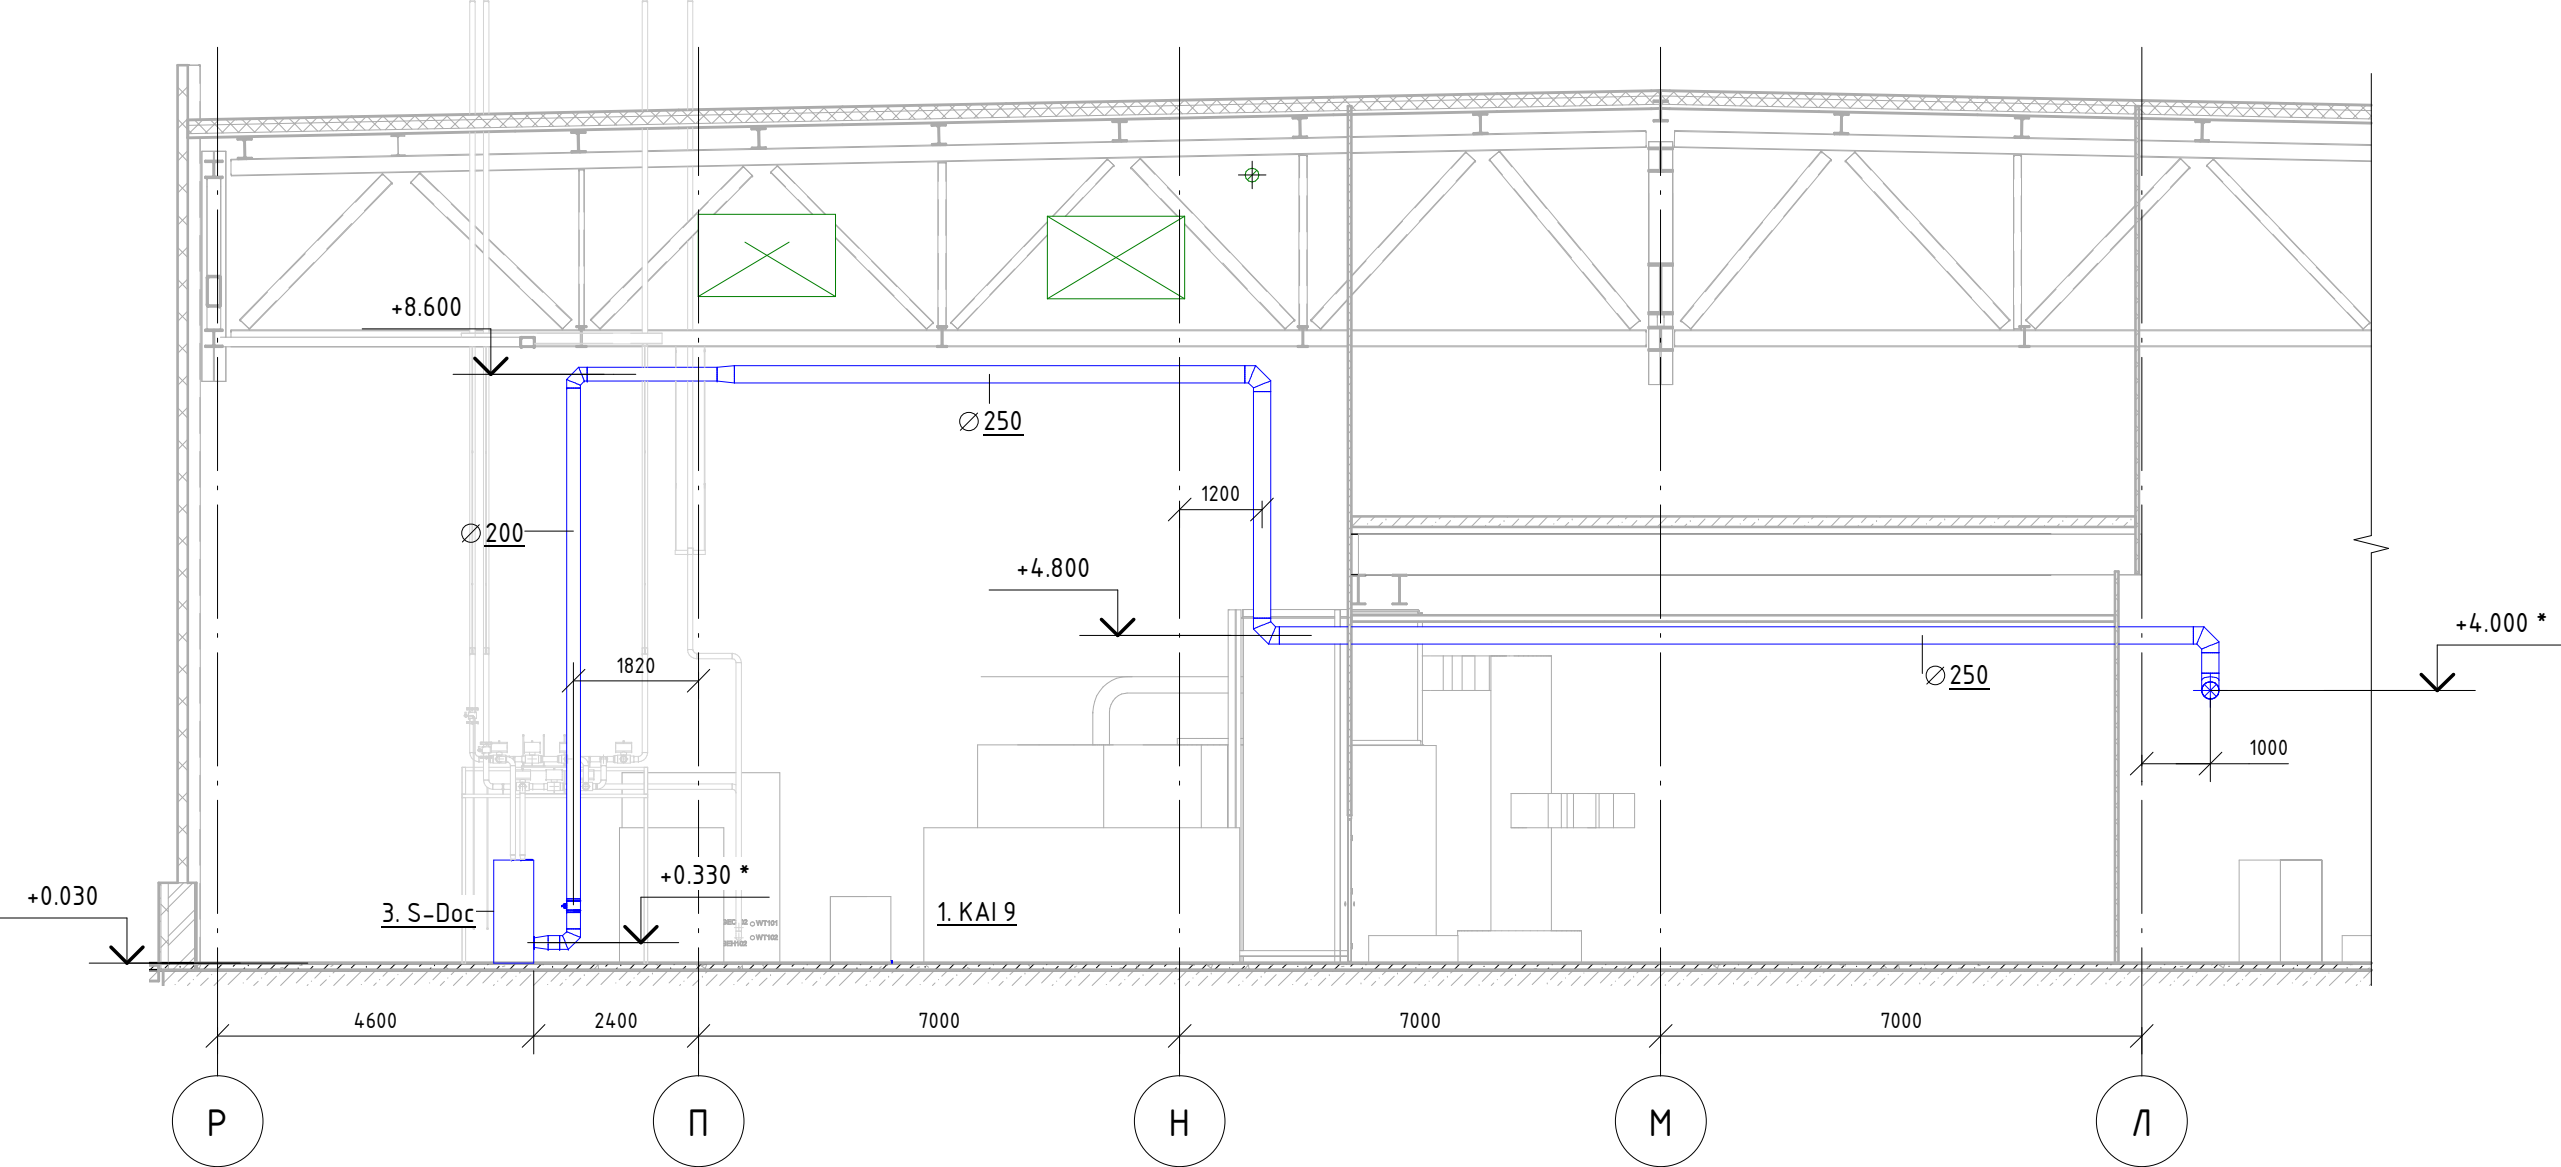

Разрез 2-2

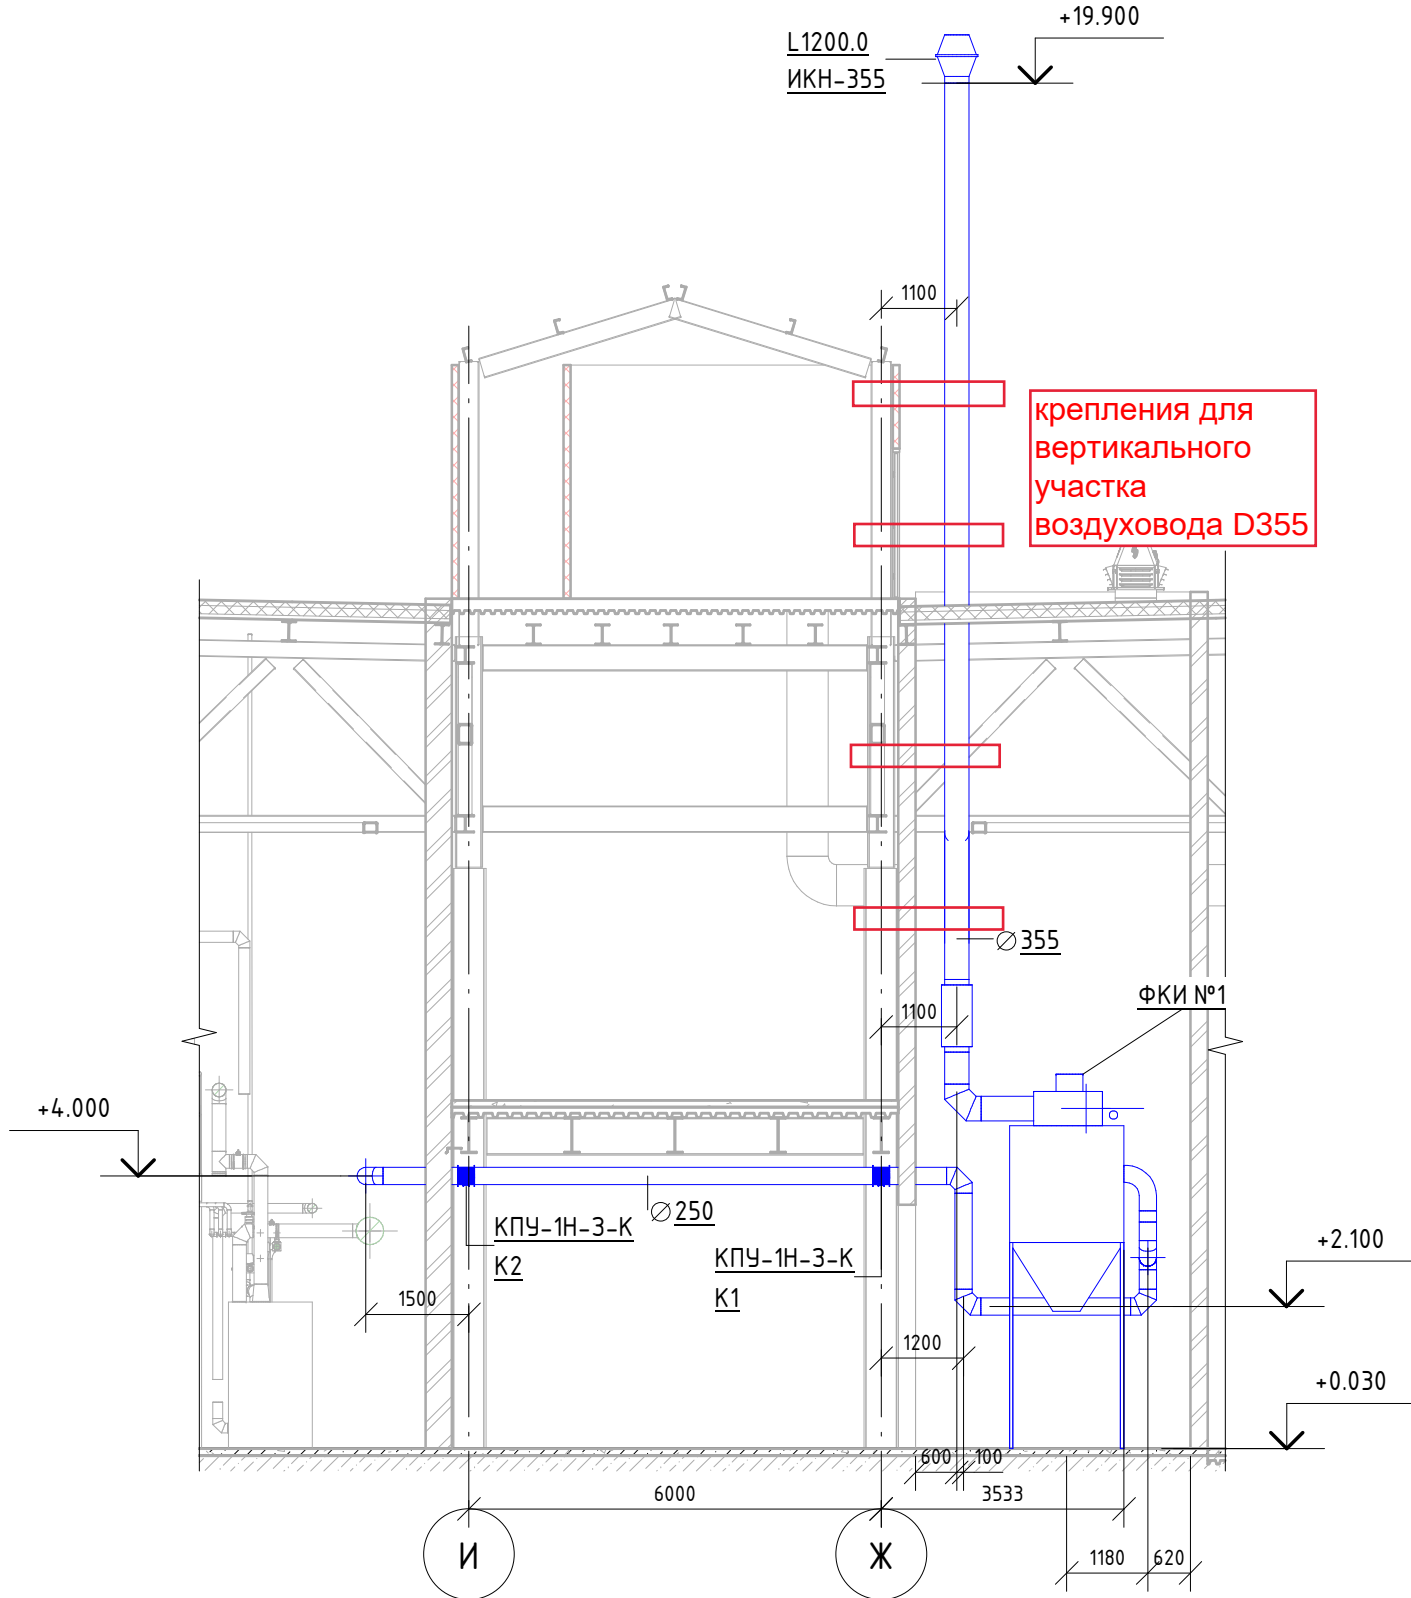

Разрез 3-3

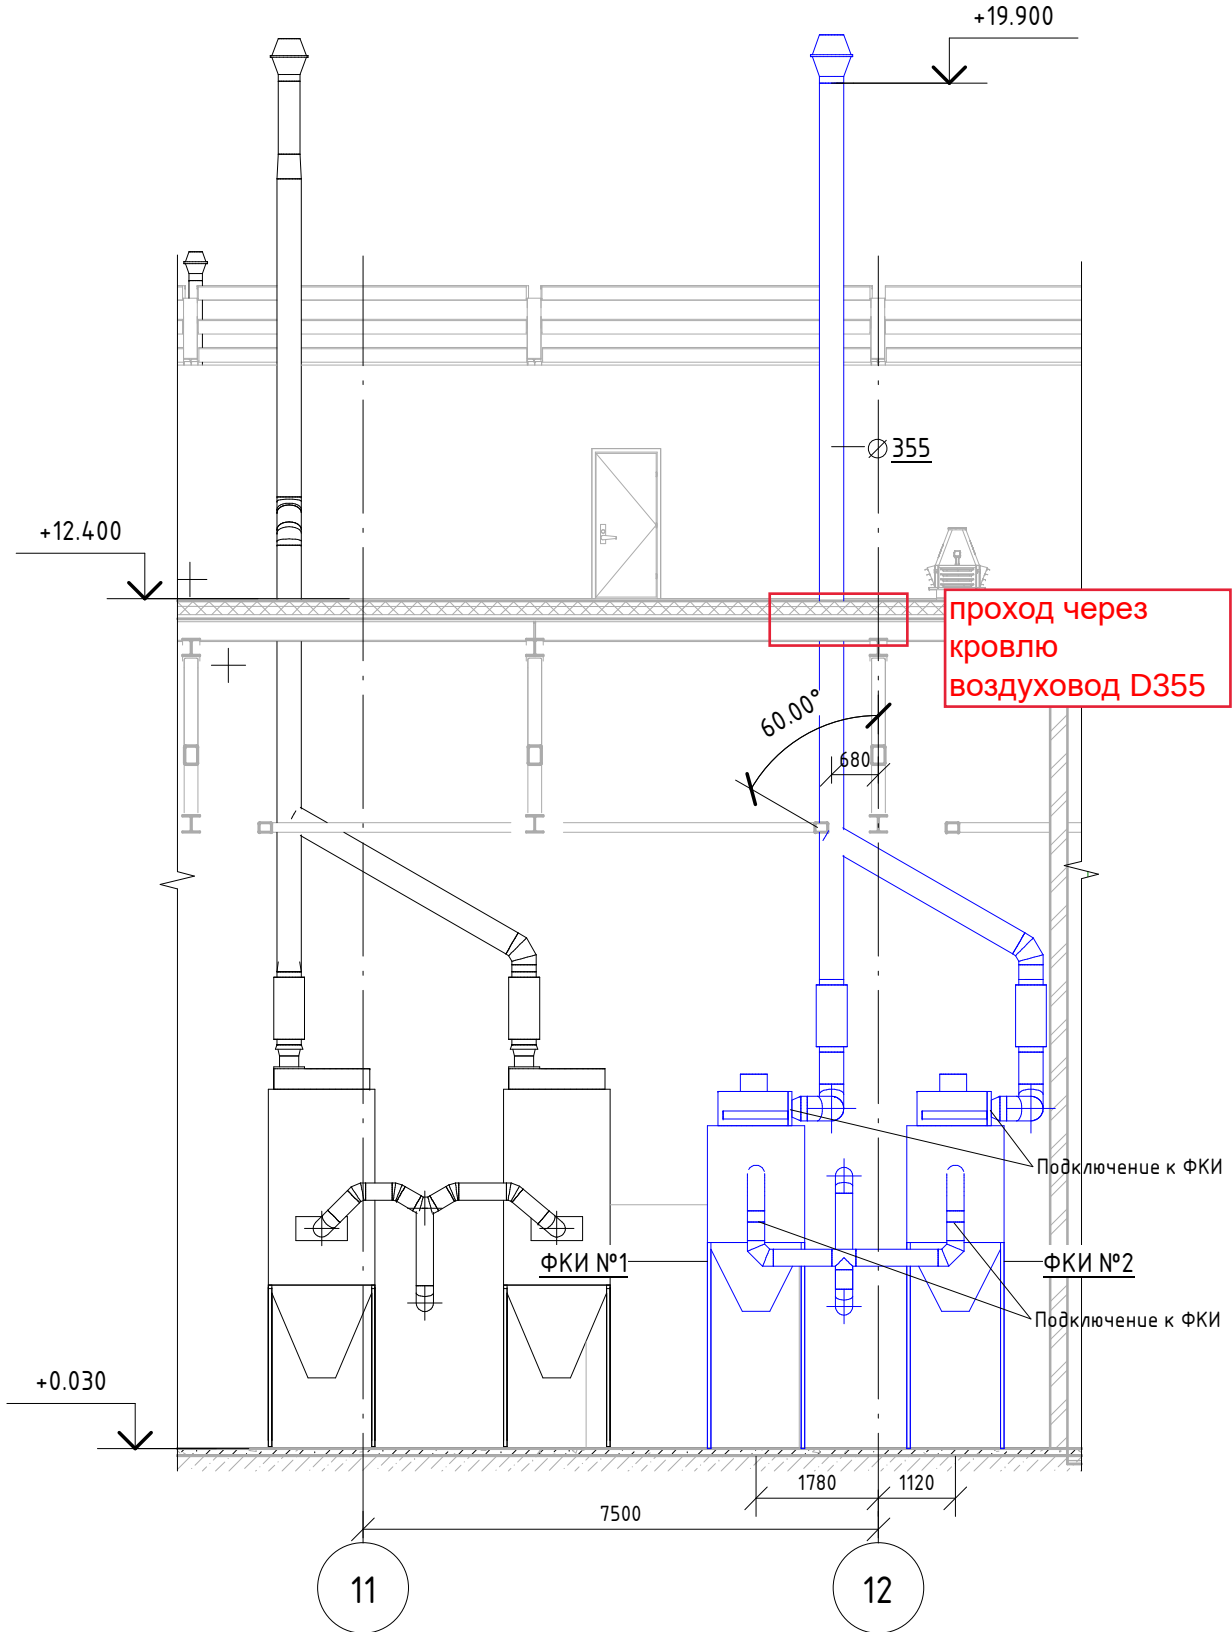

						06-НТ III-000-ОВЗ			
						«Увеличение производительности технологической линии Завода ООО «Хебел» в г. Новочебоксарск и расширение линейки выпускаемой продукции».			
Изм.	Кол. уч.	Лист	№ док.	Подпись	Дата	Система газоочистки отходящих технологических газов КAI	Стадия	Лист	Листов
Разработал	Кузнецова				04.19		Р	4	
Проверил	Ефремов				04.19				
Рук.	Калинин				04.19				
Н. контроль	Мельниченко				04.19				
ГИП	Калинин				04.19	Разрезы 1-1, 2-2, 3-3			

Схема системы отходящих газов

