
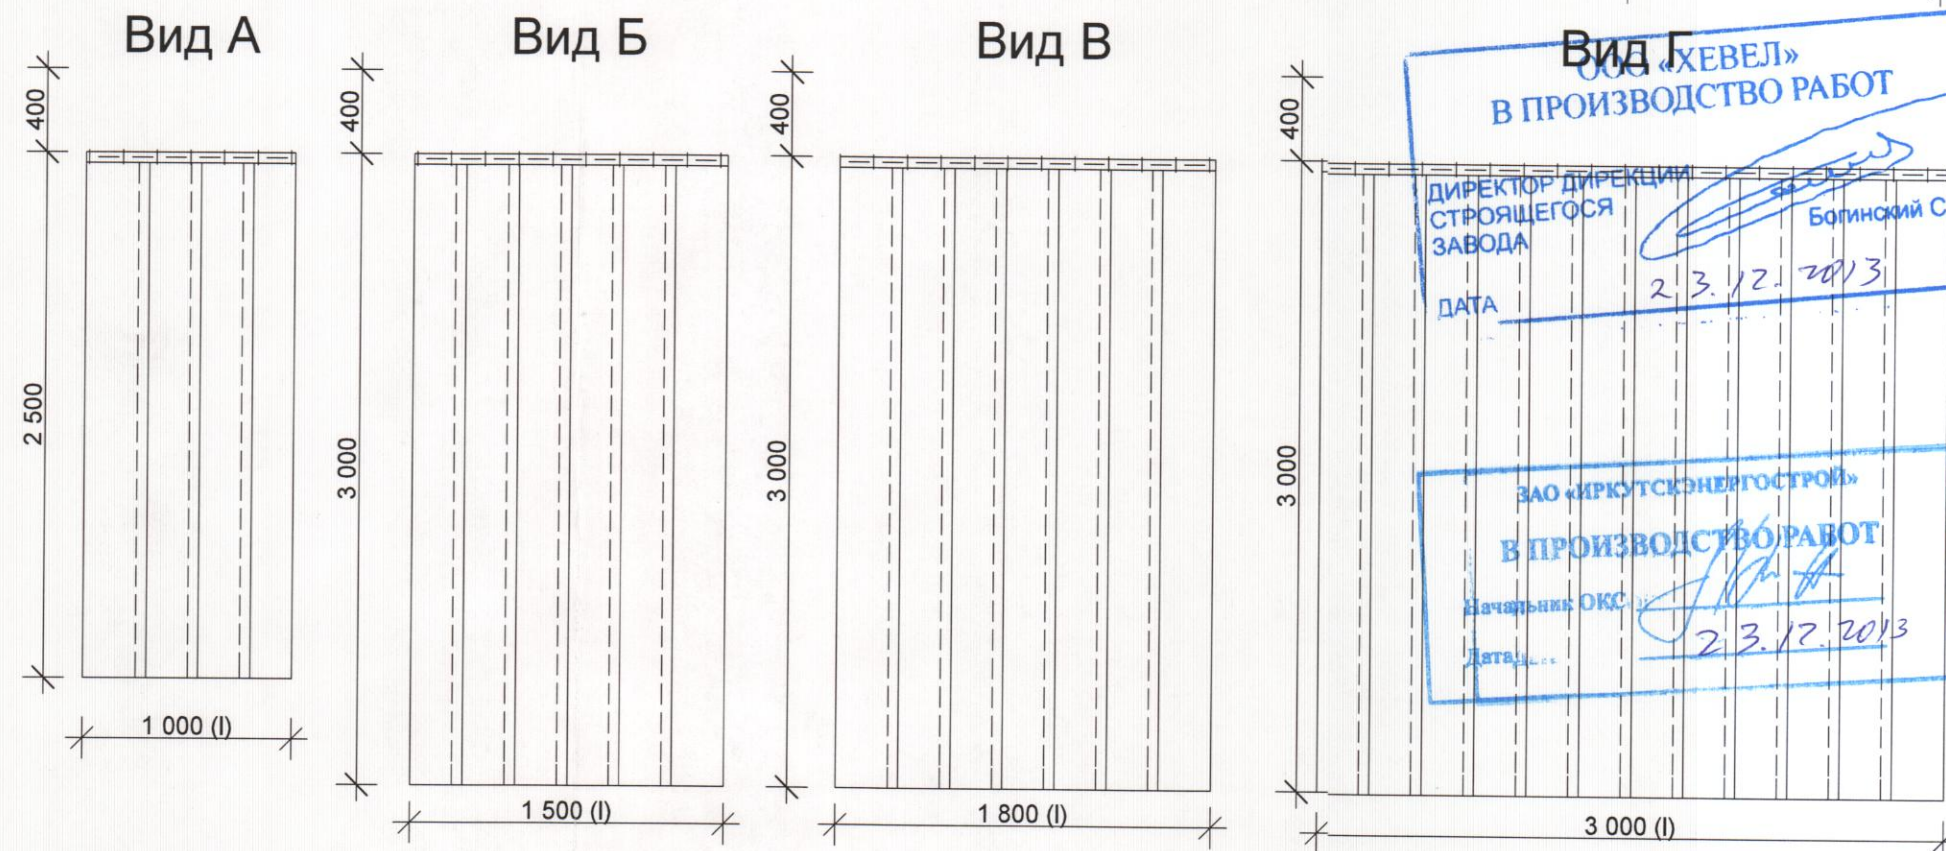
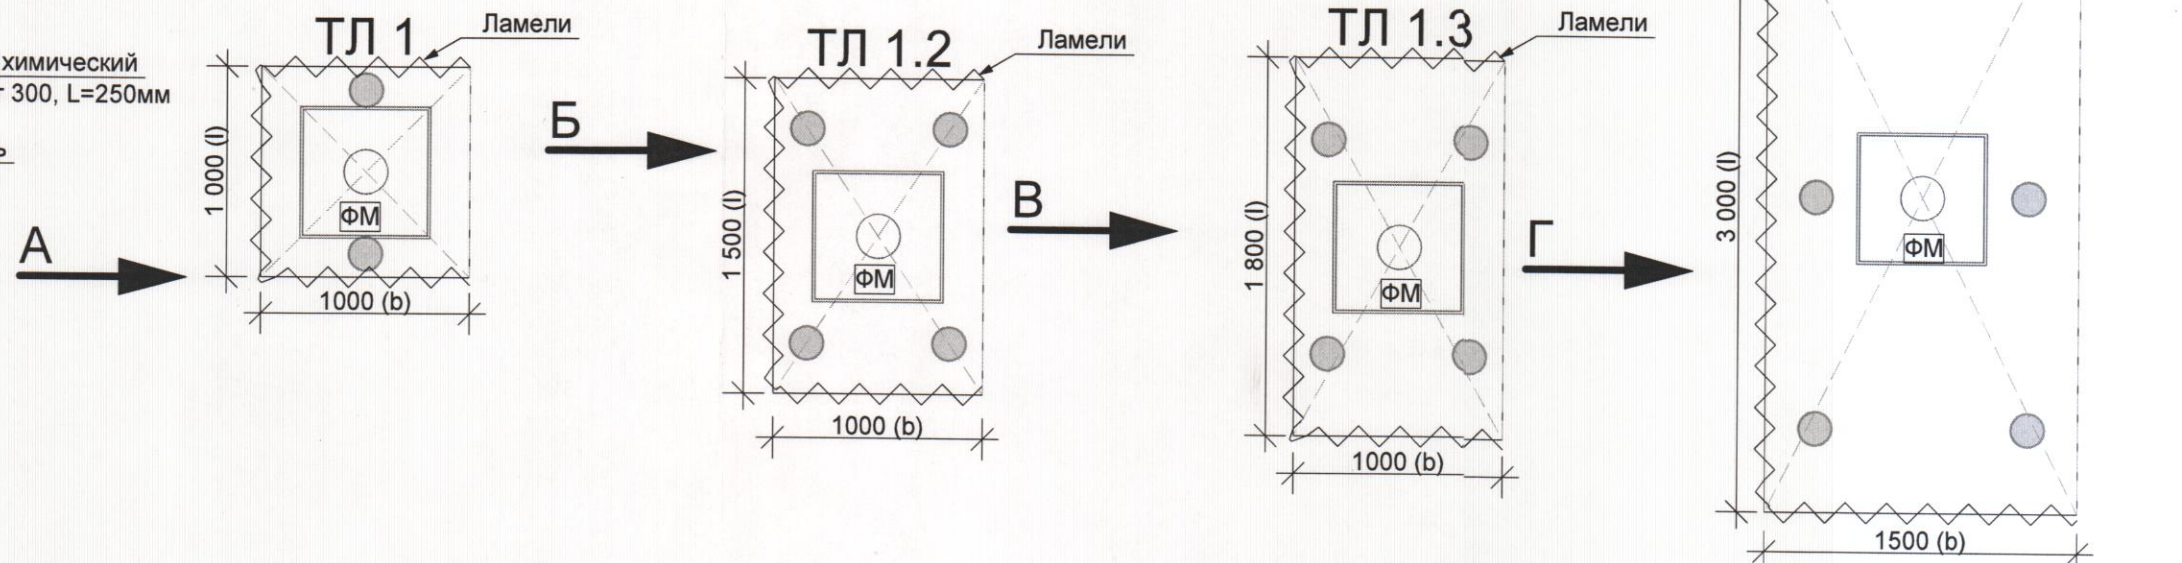


Эскиз разреза по тамбуру

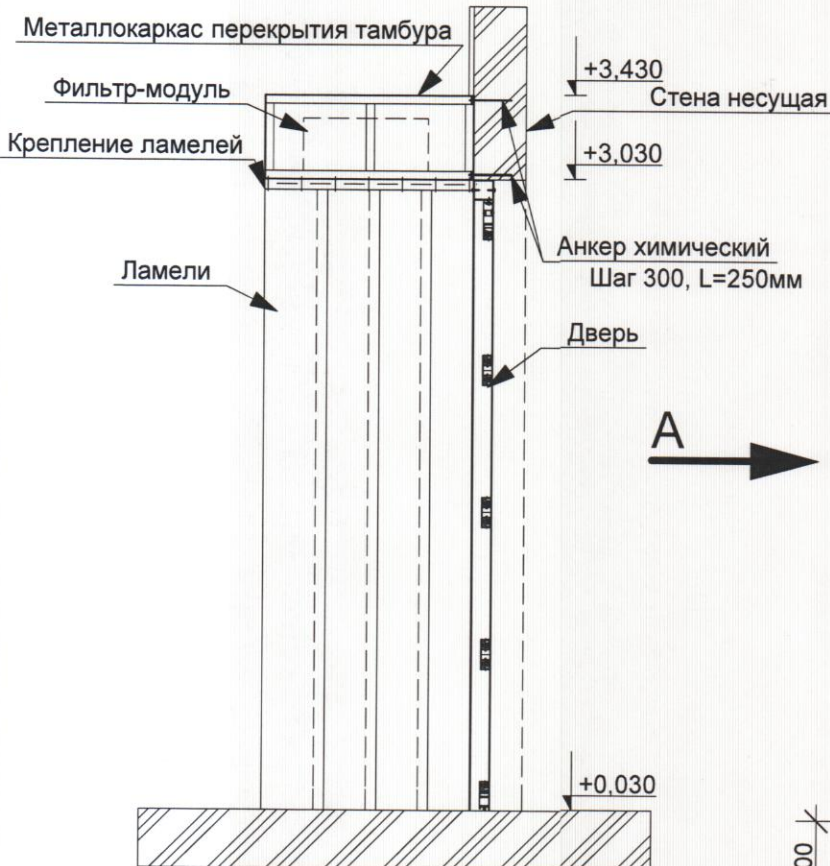

Условные обозначения:

- ФМ** - Фильтр-модуль пр-ва Фармстронг (600x600)
- - Светильник Navigator Downlight ДВО-20w 4000K, 1600Лм, бел.Navigator

Примечание:

1. Ламели выполнять из ПВХ по пож опасности Г1.
2. Крепление предусматривается поставщиком ламелей (съемные).
3. Металлокаркас перекрытия тамбура обшить стальным листом $t=1$ мм. окрасить порошковой краской RAL 3011.
4. План расположения тамбуров см. лист AC2-0002.

Спецификация к схеме расположения элементов

Марка Поз.	Обозначение	Наименование	Кол.	Масса ед.кг	Примечание
ТЛ1		Тамбур из ламелей 1(b)x1(l)x2,5(h)	1		Инд. изготовления
ТЛ2		Тамбур из ламелей 1,5(b)x3(l)x3(h)	7		Инд. изготовления
ТЛ1.2		Тамбур из ламелей 1(b)x1,5(l)x3(h)	1		Инд. изготовления
ТЛ1.3		Тамбур из ламелей 1(b)x1,8(l)x3(h)	2		Инд. изготовления

A6NS-FS-02-01-AC2-0009-R00					
Предприятие по производству солнечных модулей в г.Новочебоксарск					
Изм.	Кол.уч.	Лист	№Док	Подп.	Дата
Разработал	Ковков Д.Д.				12.13
ГИП	Бочкарев Р.В.				12.13
Н-контр.	Беззубова				12.13
Главный корпус. Производственно-складской блок. Внутренние стены и перегородки.				Стадия	Лист
Конструкция тамбуров в зоне ИСО8				Р	Листов
				ООО Фармстронг	