



Фразмент плана 1 этажа.

(с раскладкой панелей тамбура и указанием размеров)


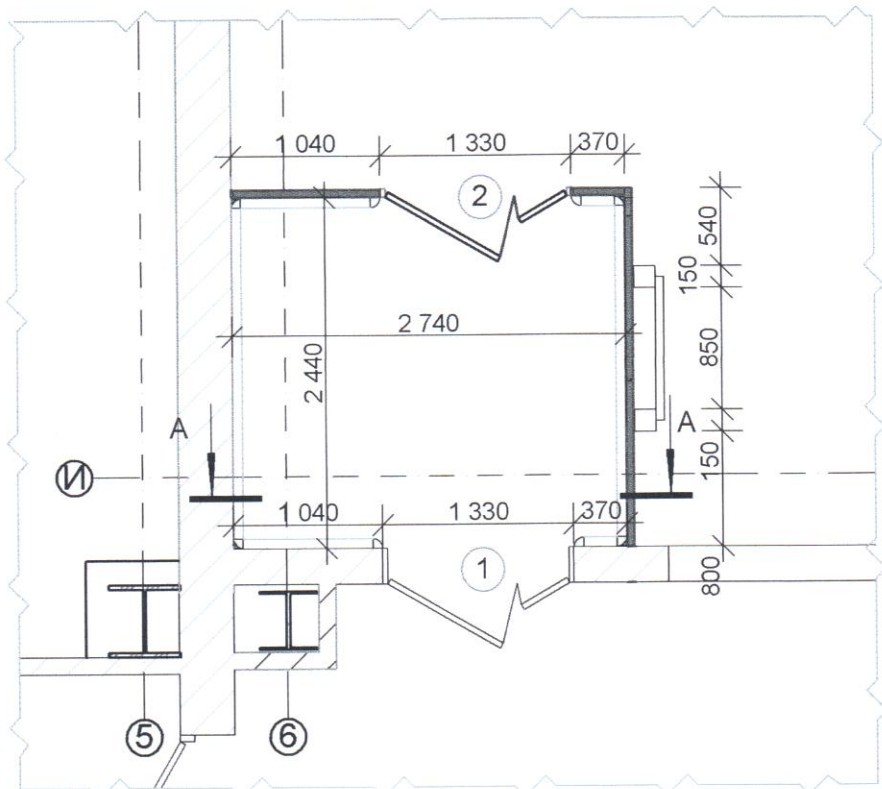


Фразмент плана 1 этажа.


(с раскладкой элементов потолка)

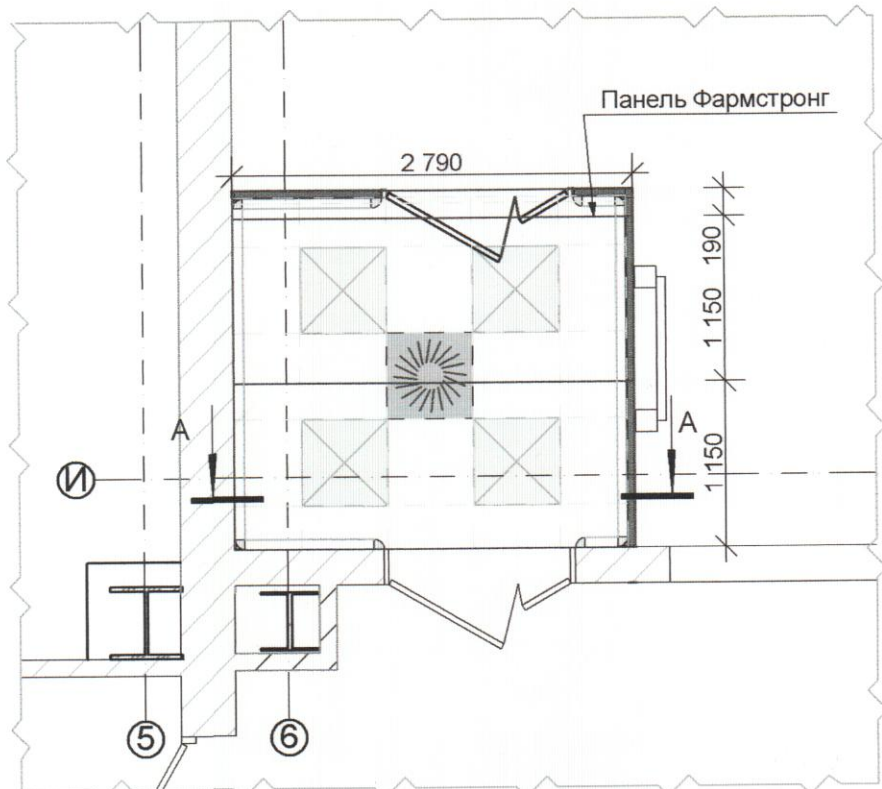


Разрез А-А

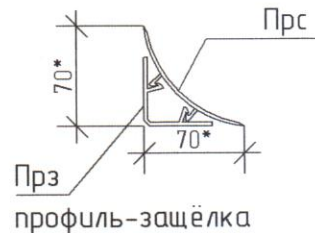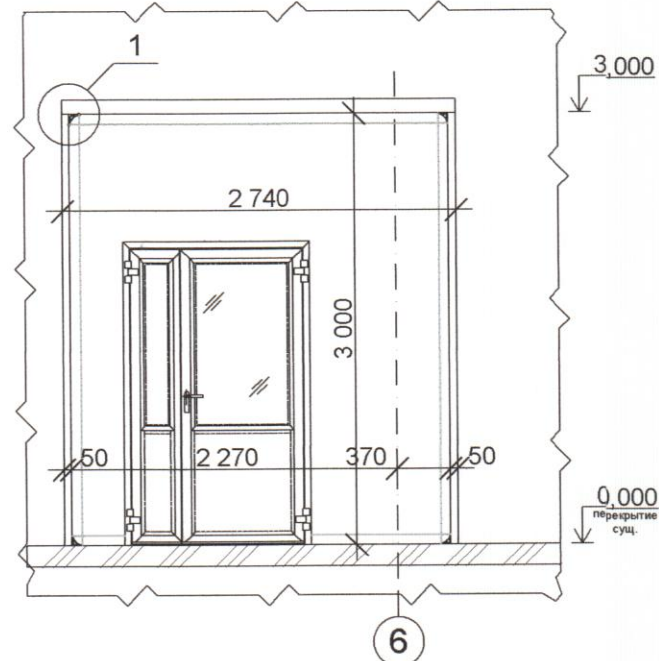

(Прс) Профиль скругляющий (плинтус) алюминиевый R-70  
(Прз) Профиль-защёлка для скругляющего профиля с порошковой окраской в сборе.

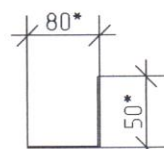

(Пру ) Профиль угловой алюминиевый 1 мм. с порошковой окраской.

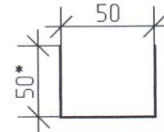

(Про) Профиль опорный, П-образный оцинкованная сталь 0,7 мм.

Применяемые профили монтажные элементы.

Спецификация элементов заполнения проемов

| Марка Поз.    | Обозначение | Наименование                                                   | Размер проема hxb,мм | Примеч.                              |
|---------------|-------------|----------------------------------------------------------------|----------------------|--------------------------------------|
| Дверные блоки |             |                                                                |                      |                                      |
| 1             |             | Дверь для чистых помещений с доводчиком. Противопожарная. Лев. | 2100x1300            | Цвет окраски по шкале RAL (RAL 9003) |
| 2             |             | Дверь для чистых помещений с доводчиком. Левая                 | 2100x1300            |                                      |


Примечание:

- Стены тамбура выполнить из сэндвич-панелей производства "Фармстронг", шириной 50 мм, с наполнением PIR.
- Потолок тамбура выполнить из сэндвич-панелей производства "Фармстронг", шириной 50 мм, с наполнением PIR.
- Выполнить металлический поддерживающий и усиливающий каркас по необходимости.
- В потолке расположить накладные светильники IP54 и воздухораспределители в соответствии с разделами ЭО и ОВ соответственно.
- Дверь устроить двустворчатую с остеклением 1300x2100. Рабочая створка 800 мм.


Спецификация к схеме расположения элементов

| Марка Поз. | Обозначение                                              | Наименование                                                   | Кол.       | Масса ед. кг | Примечание                           |
|------------|----------------------------------------------------------|----------------------------------------------------------------|------------|--------------|--------------------------------------|
| ПС-1       | Сэндвич-панель ТУ 5265-001-78705374-2006 (ПИР)           | Панель стеновая 3000x1150x50                                   | 10         |              | Цвет окраски по шкале RAL (RAL 9003) |
| Про        | Профиль опорный ТУ 5265-001-78705374-2006 Фармстронг     | Профиль опорный 50x50                                          | 12 м.пог   |              |                                      |
| Прс        | Профиль скругляющий ТУ 5265-001-78705374-2006 Фармстронг | Профиль скругляющий (RAL 9003) 70x70x3000                      | 27,4 м.пог |              |                                      |
| Прз        | Профиль-защёлка ТУ 5265-001-78705374-2006 Фармстронг     | Профиль-защелка для скругляющего профиля (RAL 9003) 70x70x3000 | 27,4 м.пог |              |                                      |
| У-Ск2      | Угол скругляющего профиля в 2-х направлениях Фармстронг  | Угол скругляющего профиля 70x70                                | 4 шт.      |              |                                      |
| У-Ск3      | Угол скругляющего профиля в 3-х направлениях Фармстронг  | Угол скругляющего профиля 70x70                                | 8 шт.      |              |                                      |

Узел 1

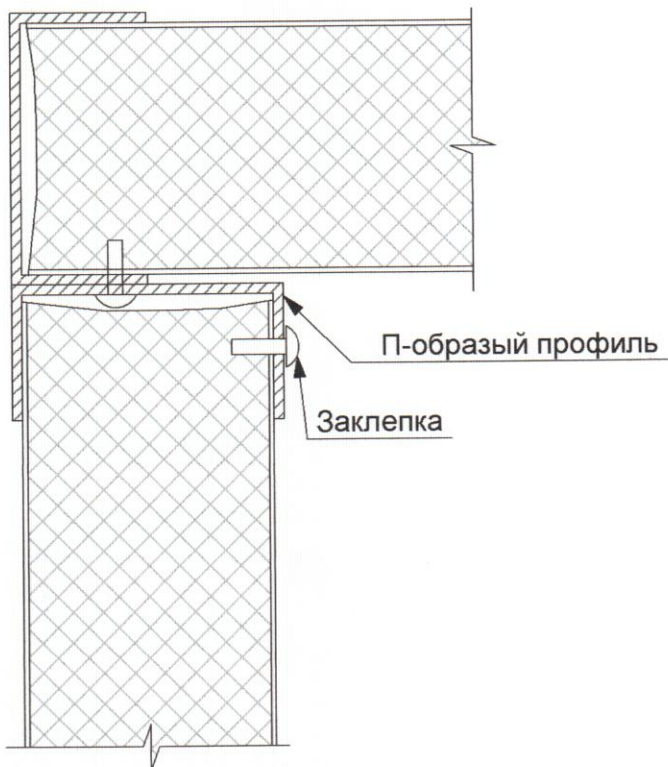


Условные обозначения

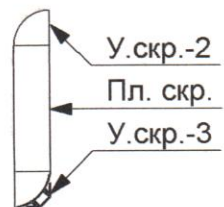

☒ - Светильник IP54

Фарм-LED

☼ - Воздухораспределитель

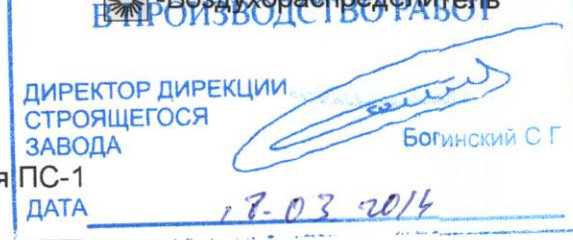

- Панель стеновая



|            |             |               |       |          |      |                                                                                       |  |                |      |        |
|------------|-------------|---------------|-------|----------|------|---------------------------------------------------------------------------------------|--|----------------|------|--------|
|            |             |               |       |          |      | A6NS-FS-02-01-AC2-0010-R02                                                            |  |                |      |        |
|            |             |               |       |          |      | Предприятие по производству солнечных модулей<br>в г.Новочебоксарск                   |  |                |      |        |
| Изм.       | Кол.уч.     | Лист          | №Док. | Подп.    | Дата | Главный корпус.<br>Производственно-складской блок.<br>Внутренние стены и перегородки. |  | Стадия         | Лист | Листов |
| Разработал | Ковков Д.А. |               |       | 17.03.14 |      |                                                                                       |  | Р              |      |        |
|            | ГИП         | Бочкарев Р.В. |       | 17.03.14 |      | Фразмент плана на отм. +0,030 с<br>размещением тамбура                                |  | ООО Фармстронг |      |        |
|            |             |               |       |          |      |                                                                                       |  |                |      |        |