

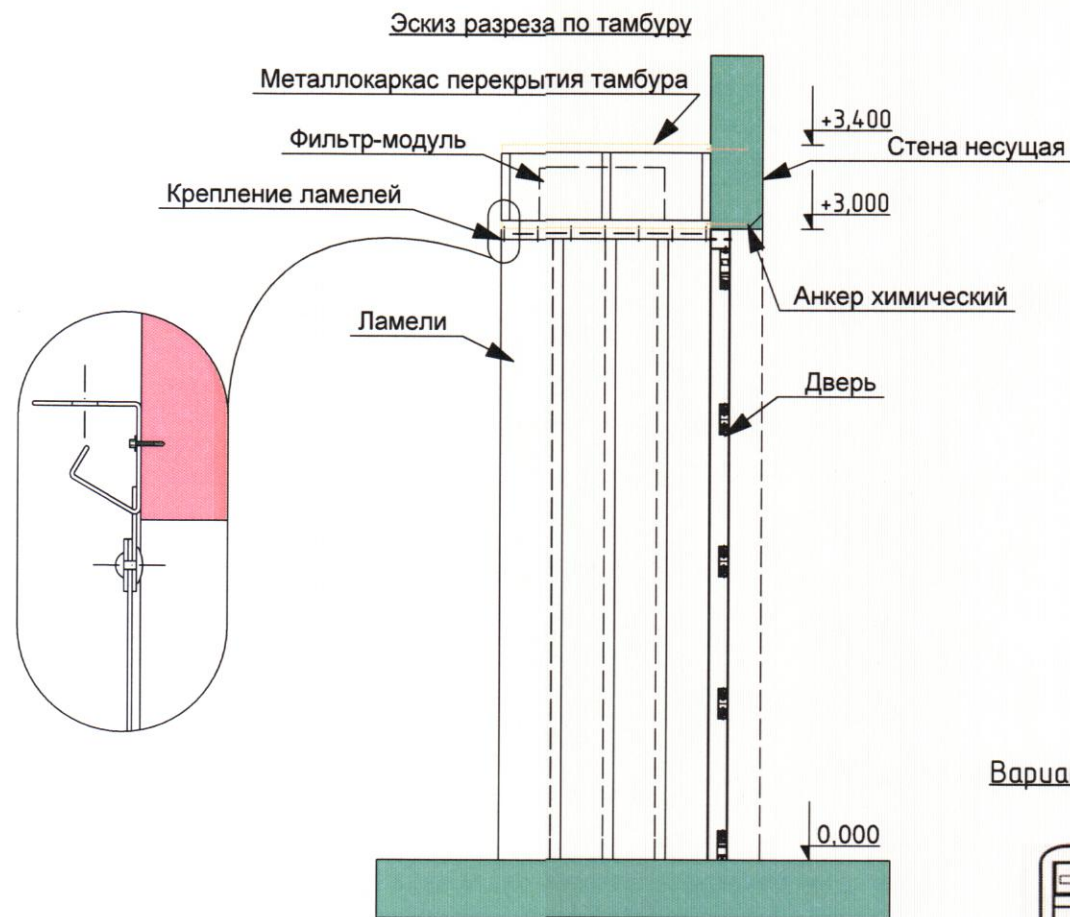
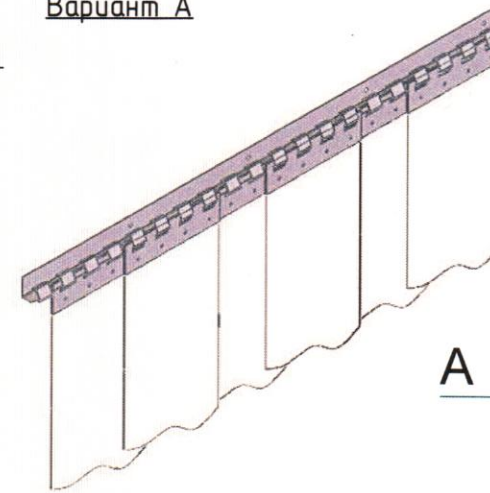
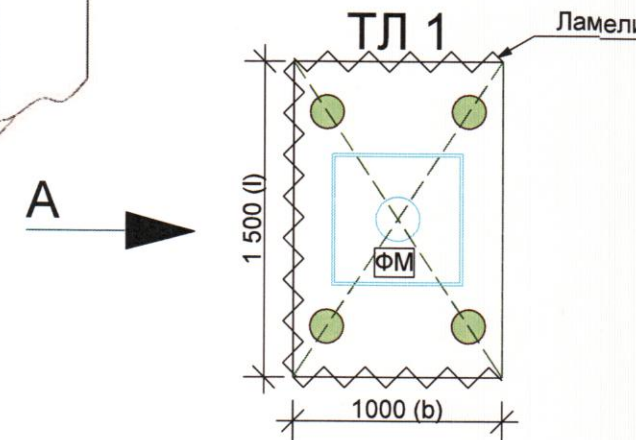
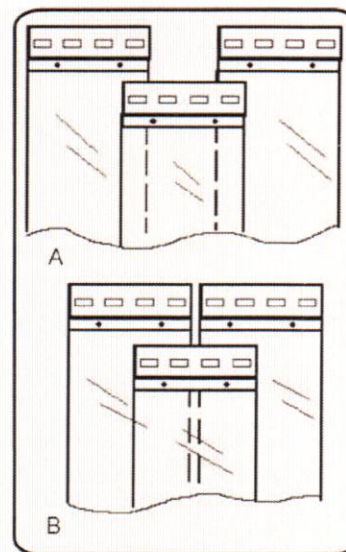


Аксонетрическая проекция
подвешенных ламелей.
Вариант А


Варианты крепления ламелей

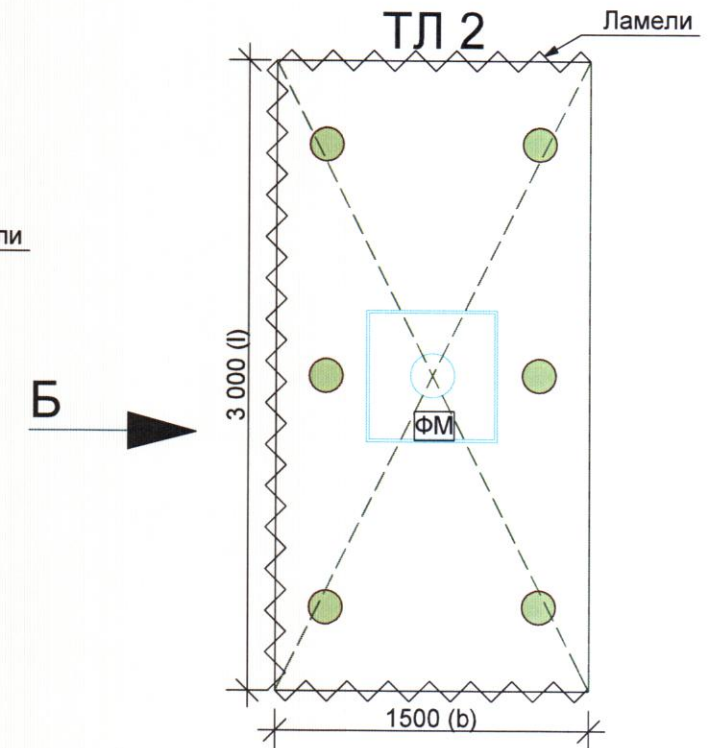

Вид А

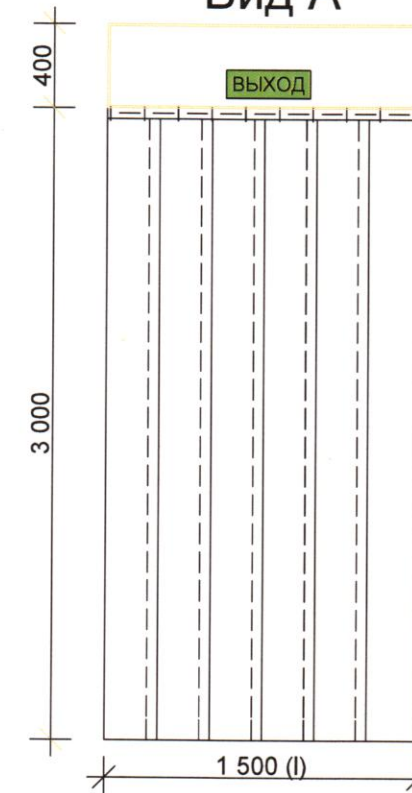

Вид Б

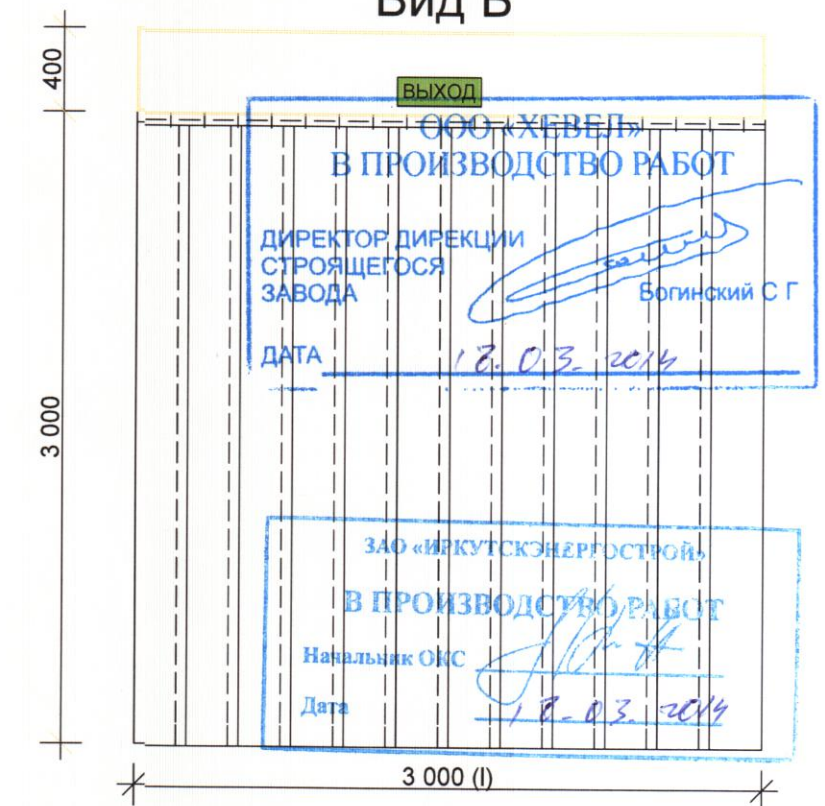

- Условные обозначения:
- ФМ - Фильтр-модуль пр-ва Фармстронг (600x600)
(Воздухораспределитель серии МВ-Г-300)
- - Светильник Navigator Downlight ДВО-20w 4000K,
1600Лм, бел.Navigator

- Примечание:
1. Ламели выполнять из ПВХ по пож опасности Г1.
 2. Крепление предусматривается поставщиком ламелей (съемные).
 3. перекрытие тамбура обшить стальным листом $t=1$ мм. окрасить порошковой краской RAL 9003.
 4. На тамбуре разместить табличку "Выход" с подсветкой.

Спецификация к схеме расположения элементов

Марка Поз.	Обозначение	Наименование	Кол.	Масса ед.кг	Примечание
ТЛ1		Тамбур из ламелей 1(b)x1,5(l)x2,5(h)	2		Инд. изготовления
ТЛ2		Тамбур из ламелей 1,5(b)x3(l)x3(h)	6		Инд. изготовления

Изм.	Кол.уч.	Лист №	Док.	Подп.	Дата
Разработал	Ковков Д.Д.				03.14
ГИП	Бочкарев Р.В.				03.14

A6NS-FS-02-01-AC2-0011-R01

Предприятие по производству солнечных модулей
в г.НовочебоксарскГлавный корпус.
Производственно-складской блок.
Внутренние стены и перегородки.Стадия Лист Листов
Р

Спецификация тамбуров

ООО Фармстронг