
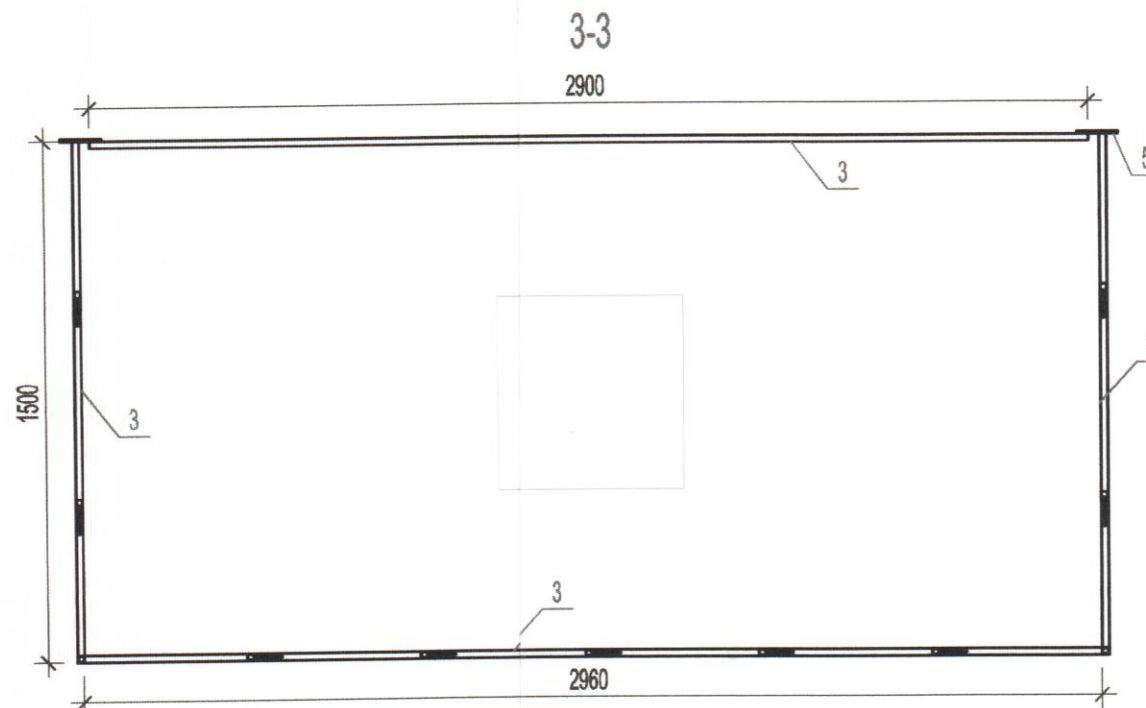
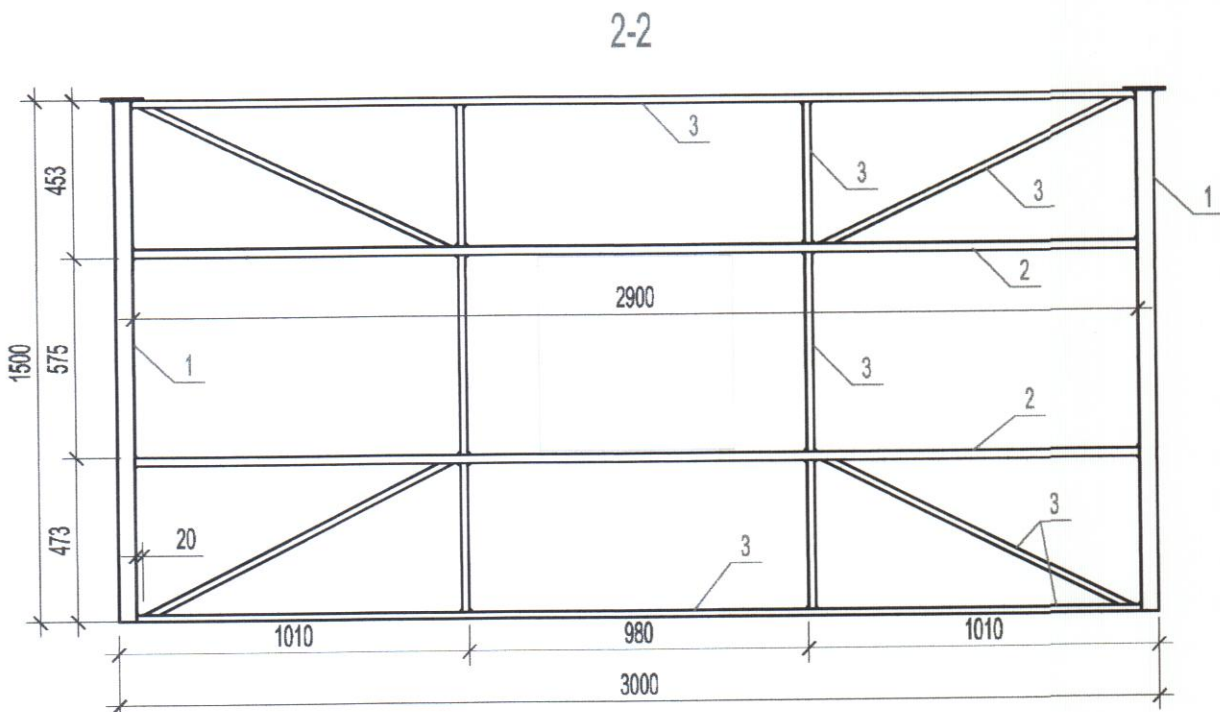
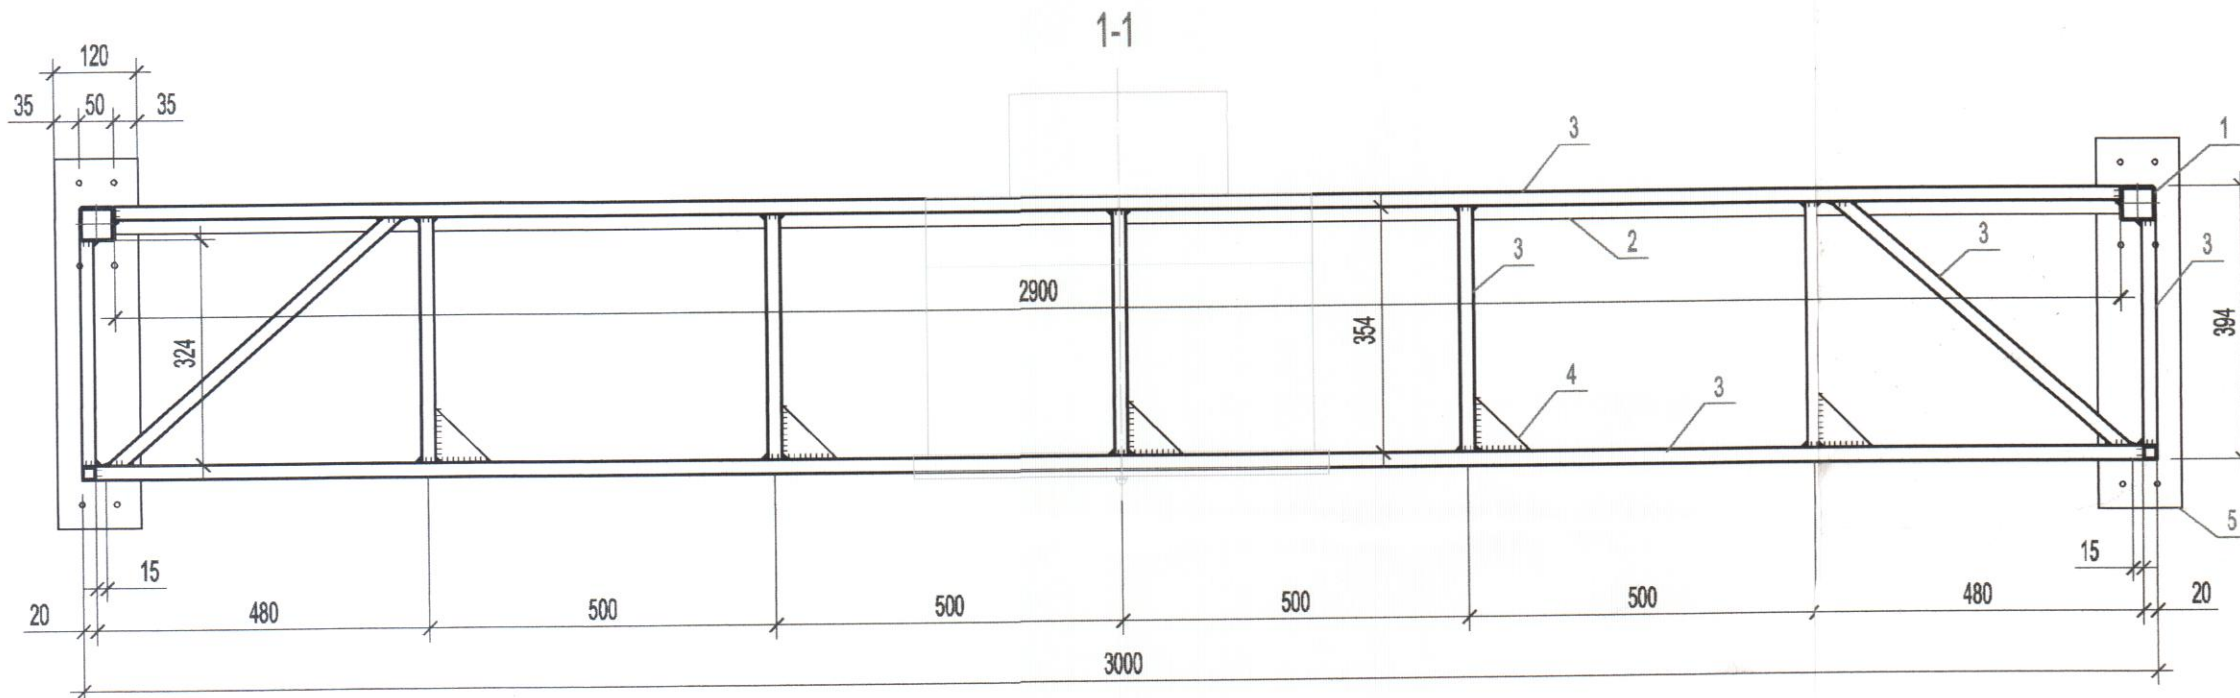


Спецификация материалов

Конструкция перекрытия тамбура ТЛ2

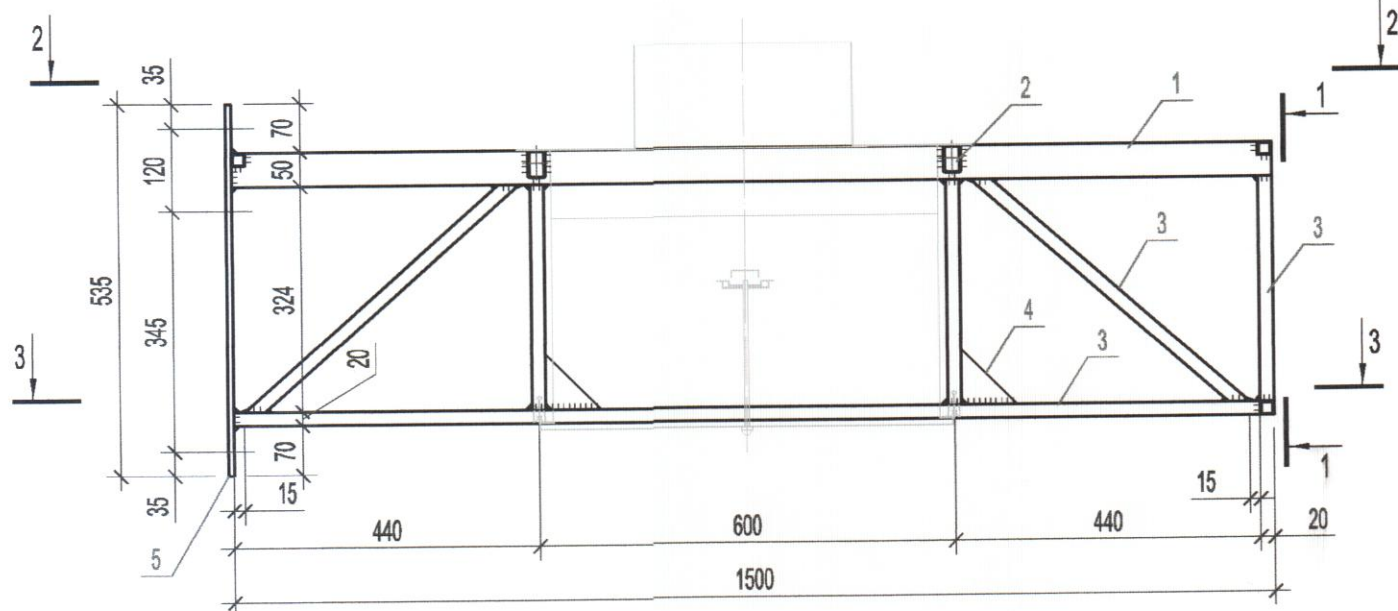

ООО «ХЕВЕЛ»
В ПРОИЗВОДСТВО РАБОТ

ДИРЕКТОР ДИРЕКЦИИ
СТРОЯЩЕГОСЯ
ЗАВОДА

Богинский С Г

DATA 12.03.2014

ЗАО «ИРКУТСКЭНЕРГОСТРОЙ»
В ПРОИЗВОДСТВУ РАБОТ
Начальник ОКС *[Подпись]*
Дата *18.03.2014*

Сварку производить по ГОСТ 5264-80 электродами 342 по ГОСТ 9467-75. Швы зачистить

						А6NS-FS-02-01-AC2-0014-R00			
						Предприятие по производству солнечных модулей в г.Новочебоксарск			
Изм.	Кол.уч.	Лист	№Док.	Подп.	Дата	Главный корпус. Производственно-складской блок. Внутренние стены и перегородки.	Стадия	Лист	Листов
Разработал	Копина Е. А.			<i>Е.А. Копина</i>	03/14		Р		
ГИП	Бочкарев Р.В.			<i>Р.В. Бочкарев</i>	13/14				
						Конструкция перекрытия тамбура Т/12	ООО Фармстронг		

Согласовано

зам. инв. №

Подп. и дата

ИВ. № подл.