


Конструкции дорожных одежд
(Главный корпус)


Тип 1 А

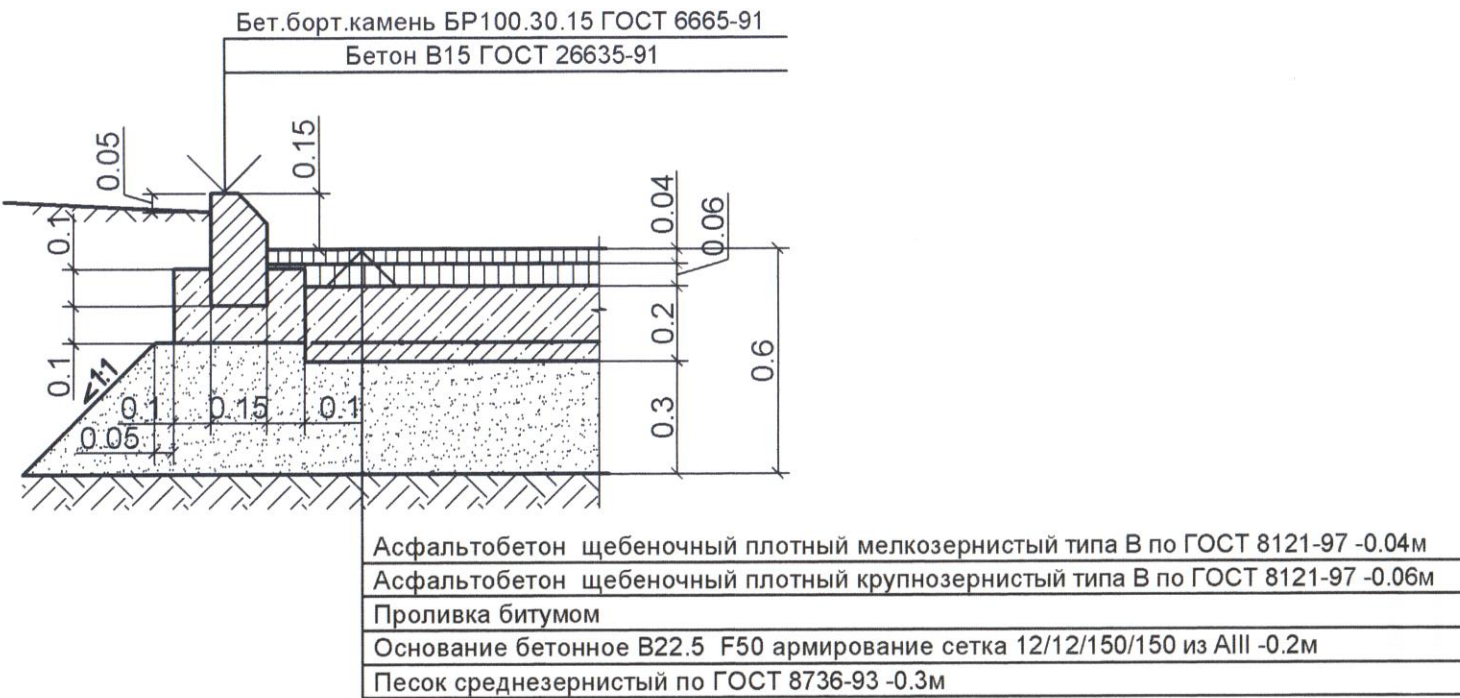


Тип 2 А




Тип 3 А

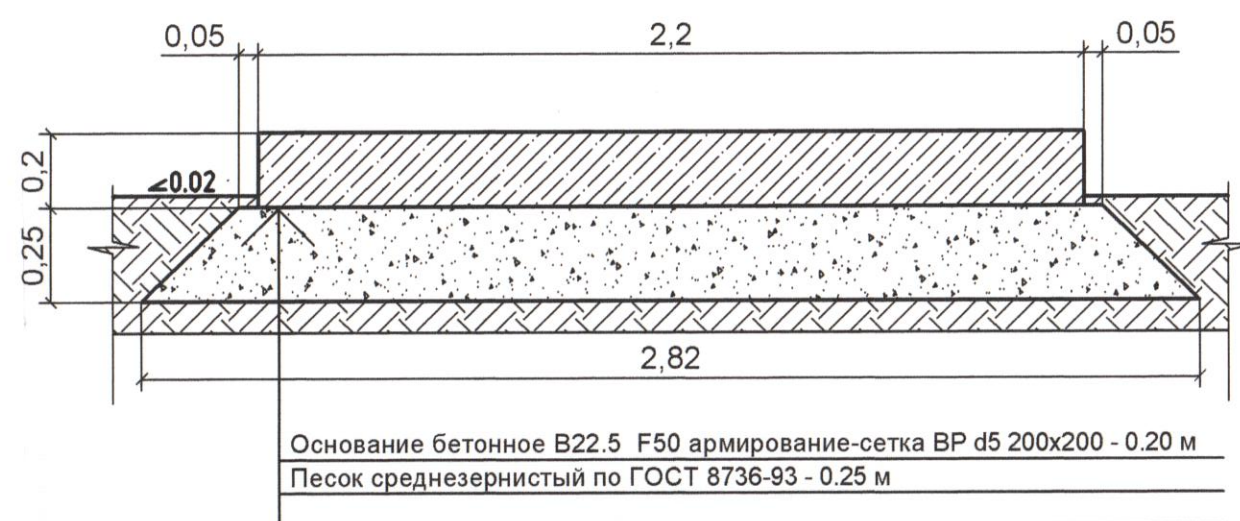

Тип 4 А

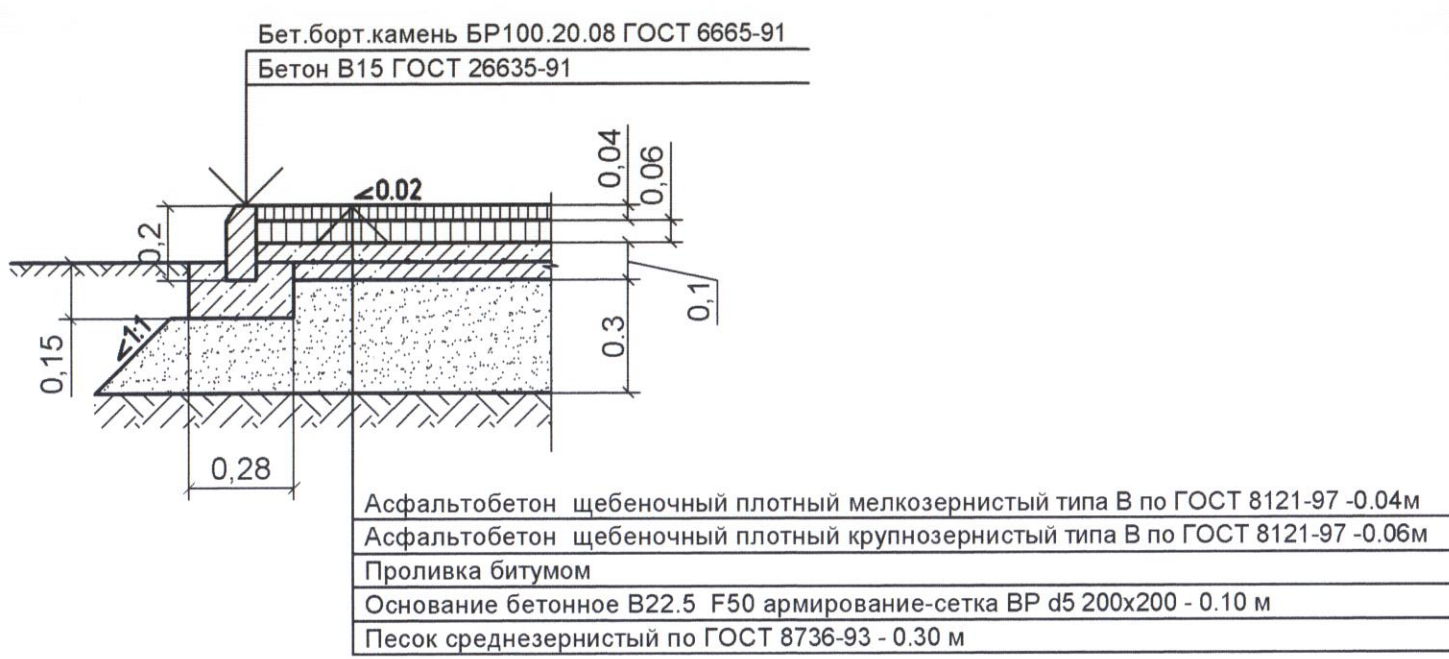


Газон

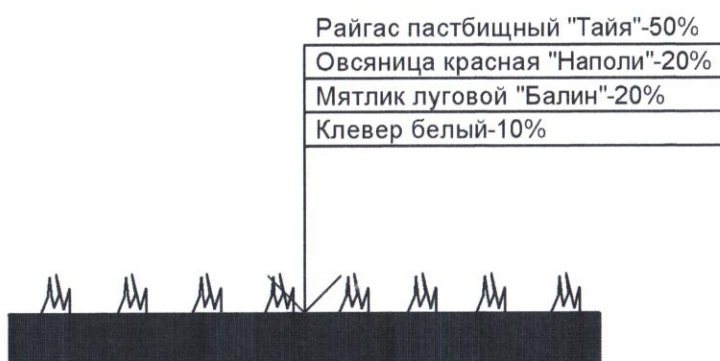


Конструкции дорожных одежд
("Площадка хранения и выдачи технологических газов",
пешеходные дорожки на резервуарах ливневых стоков)


Тип 1 Б
Конструктивный разрез покрытия проездов и площадок

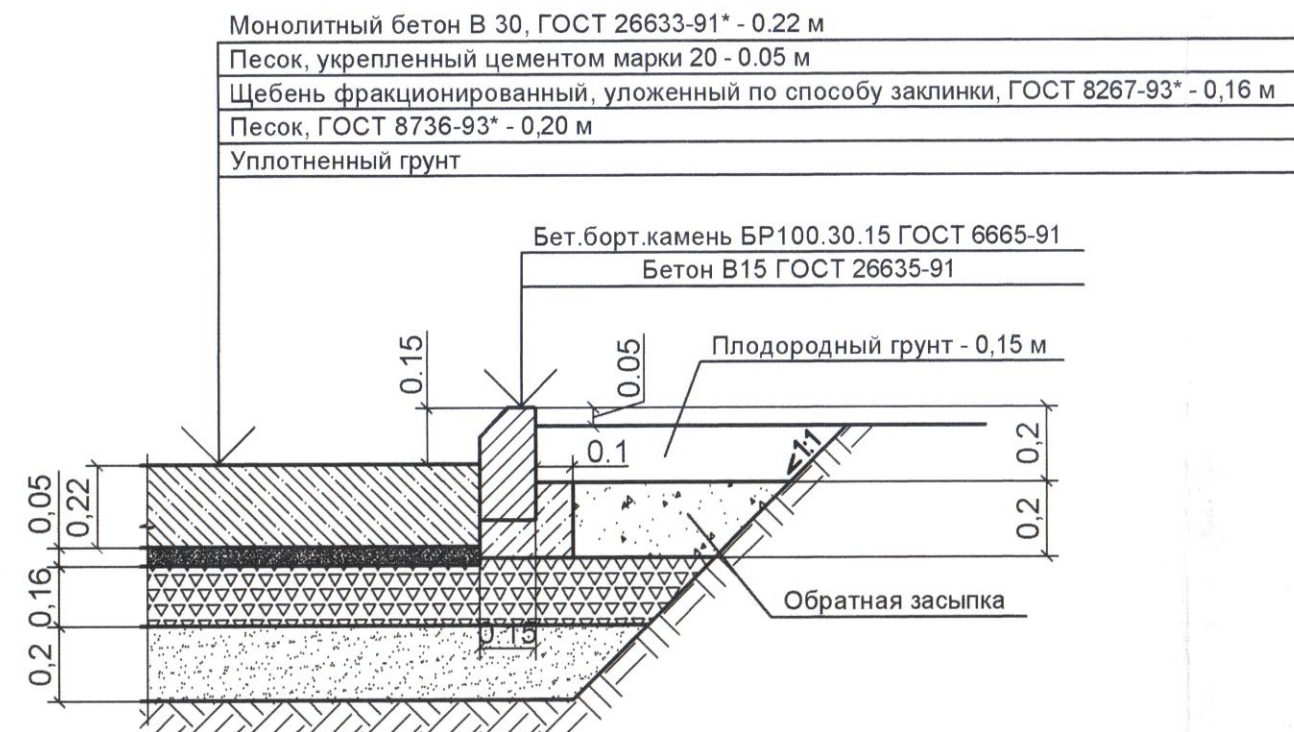


Тип 2 Б
Конструктивный разрез покрытия проездов и площадок

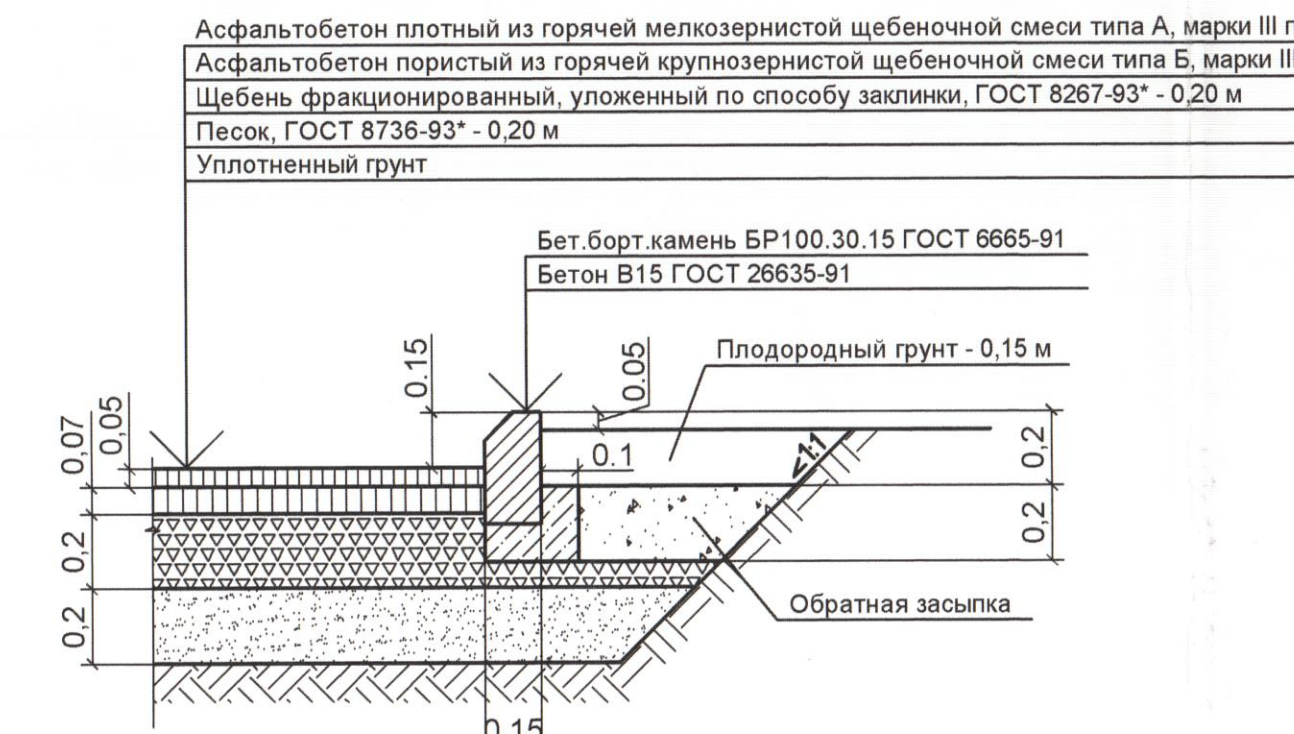

Тип 3 Б
Конструктивный разрез покрытия площадей свободных от застройки

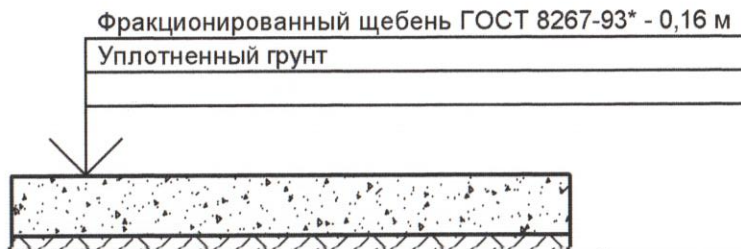


Тип 4 Б
Конструктивный разрез покрытия тротуаров

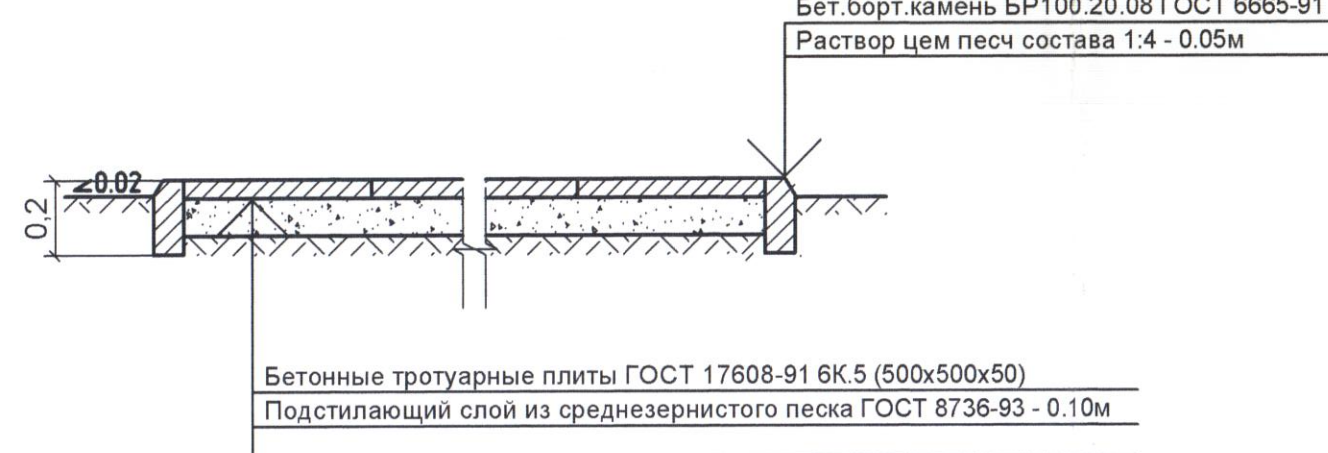


Конструкции дорожных одежд
("Холодильный центр . Наружная площадка.")

Тип 1 В
Конструкция покрытия площадки для размещения
транспортной емкости с этиленгликолем

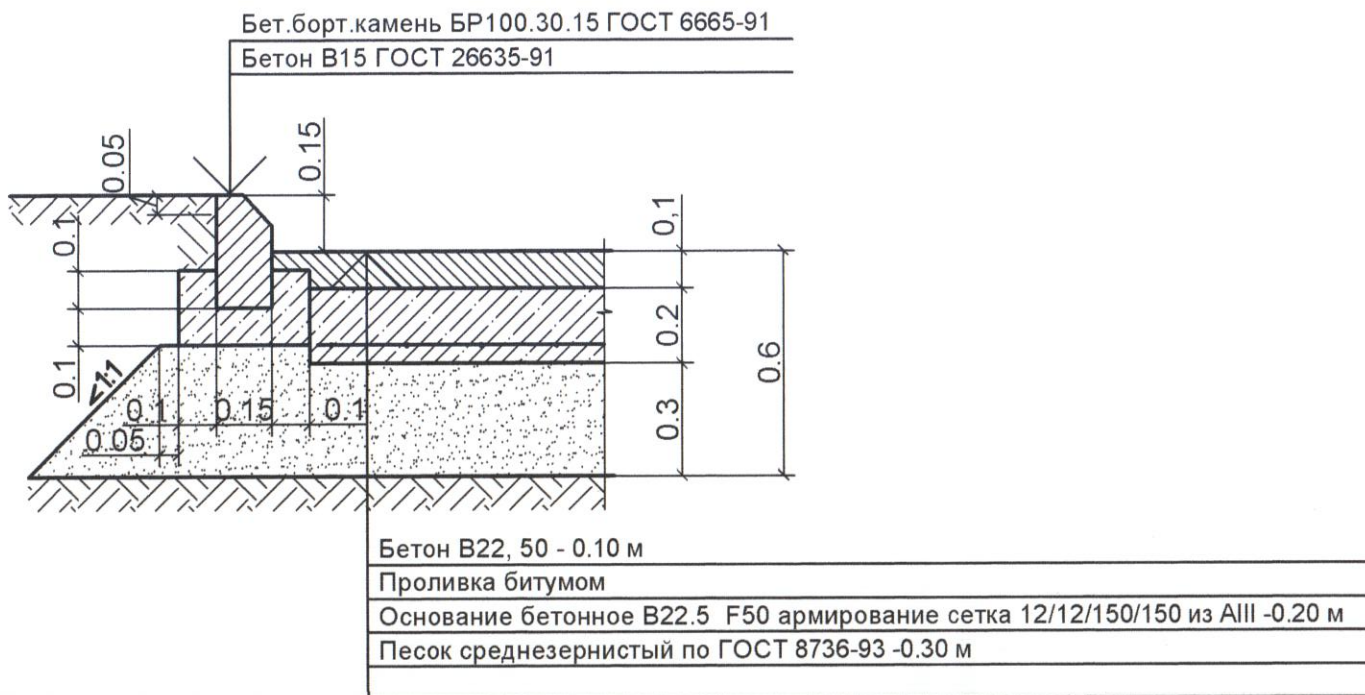

Тип 2 В
Конструкция дорожного покрытия

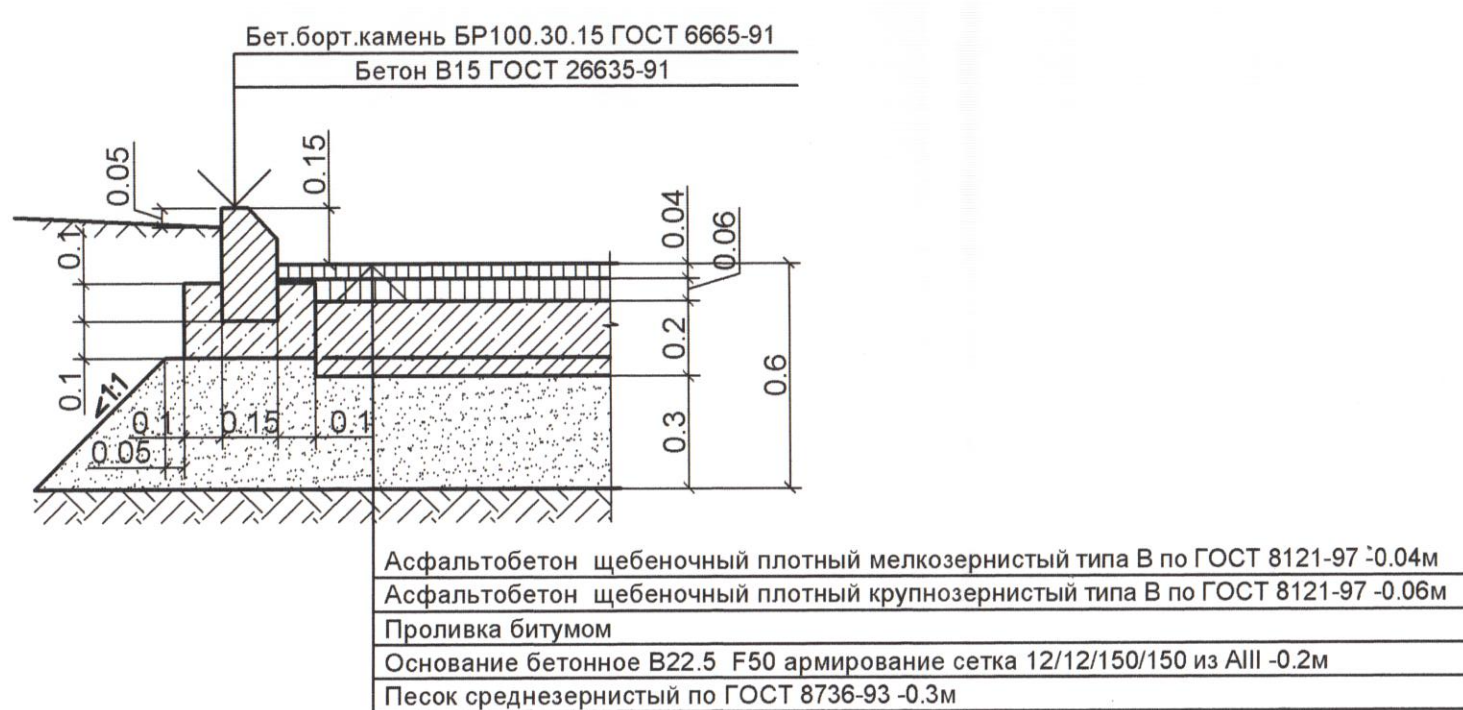


Тип 3 В
Конструкция покрытия тротуара




Конструкции дорожных одежд
("КПП и прилегающая инфраструктура")


ПРОЕЗД
(тип I Г)

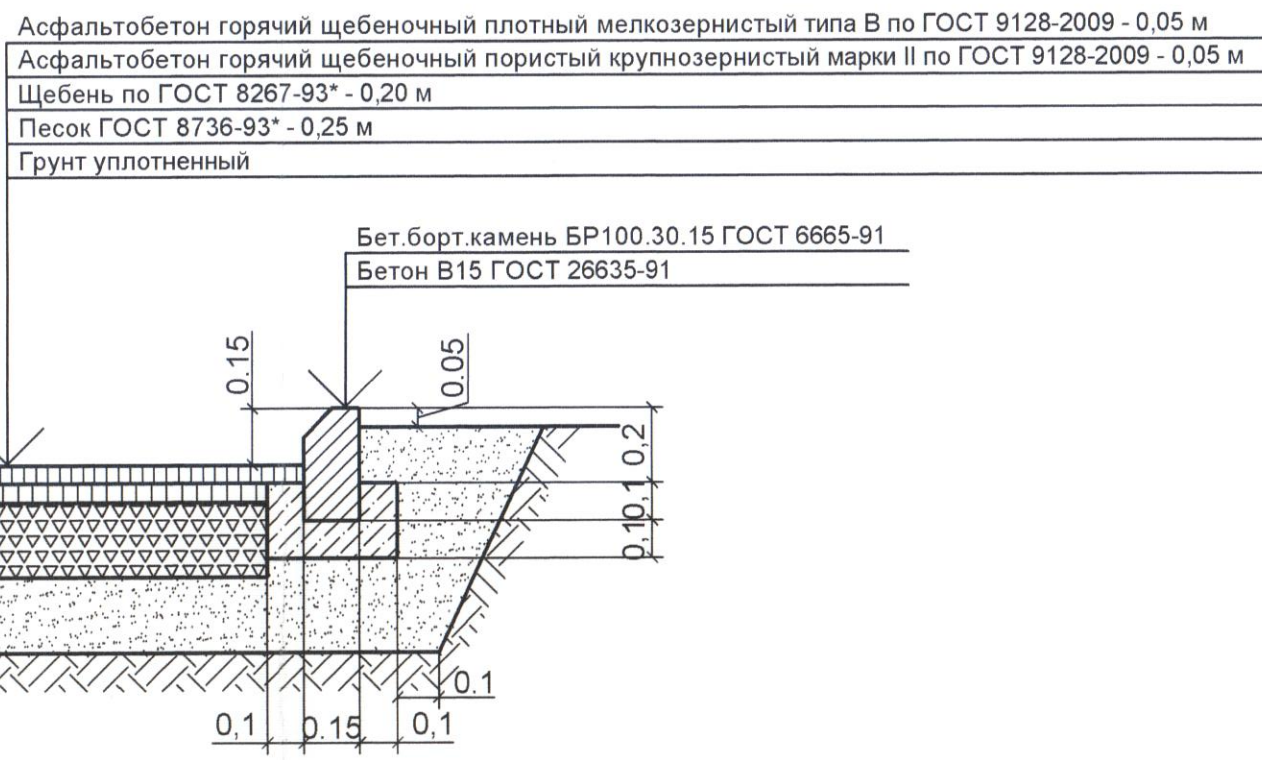


ПРОЕЗД
(тип II Г)

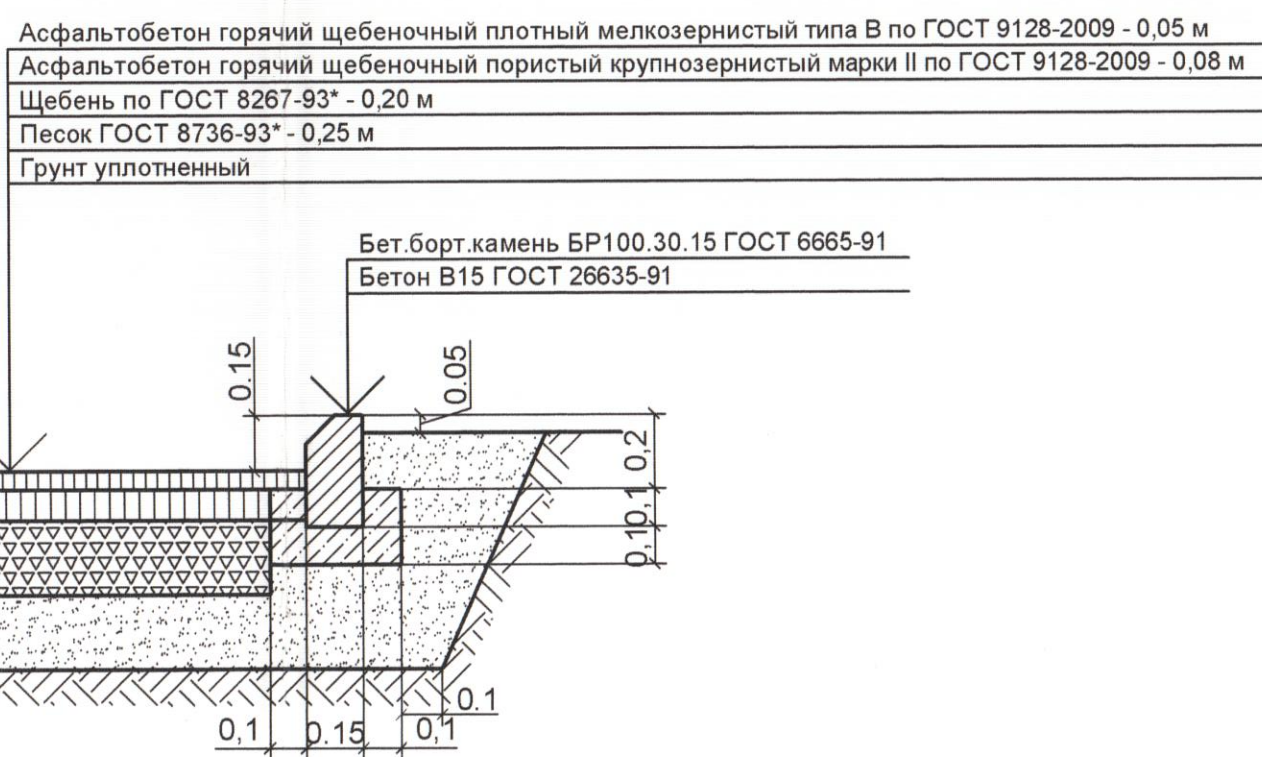

ПОКРЫТИЕ ТРОТУАРА
(тип III Г)

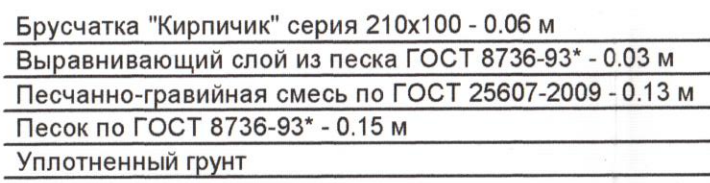

ОТМОСТКА
(тип V Г)

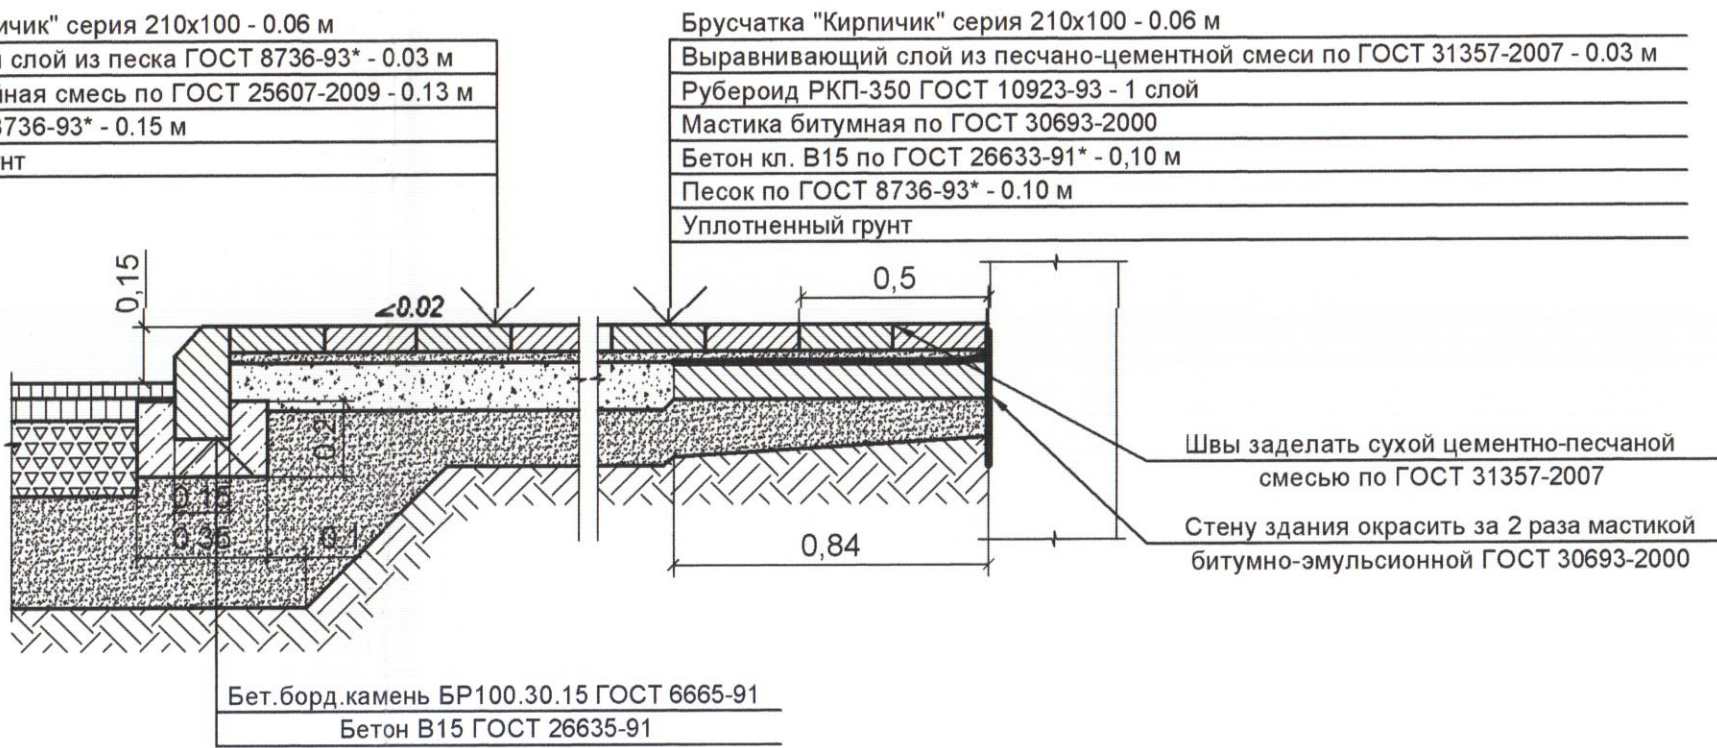


Тротуар (тип IV Г)




Конструкции дорожных одежд
("Подстанция 35/10 кВ.")


Сечение 1-1

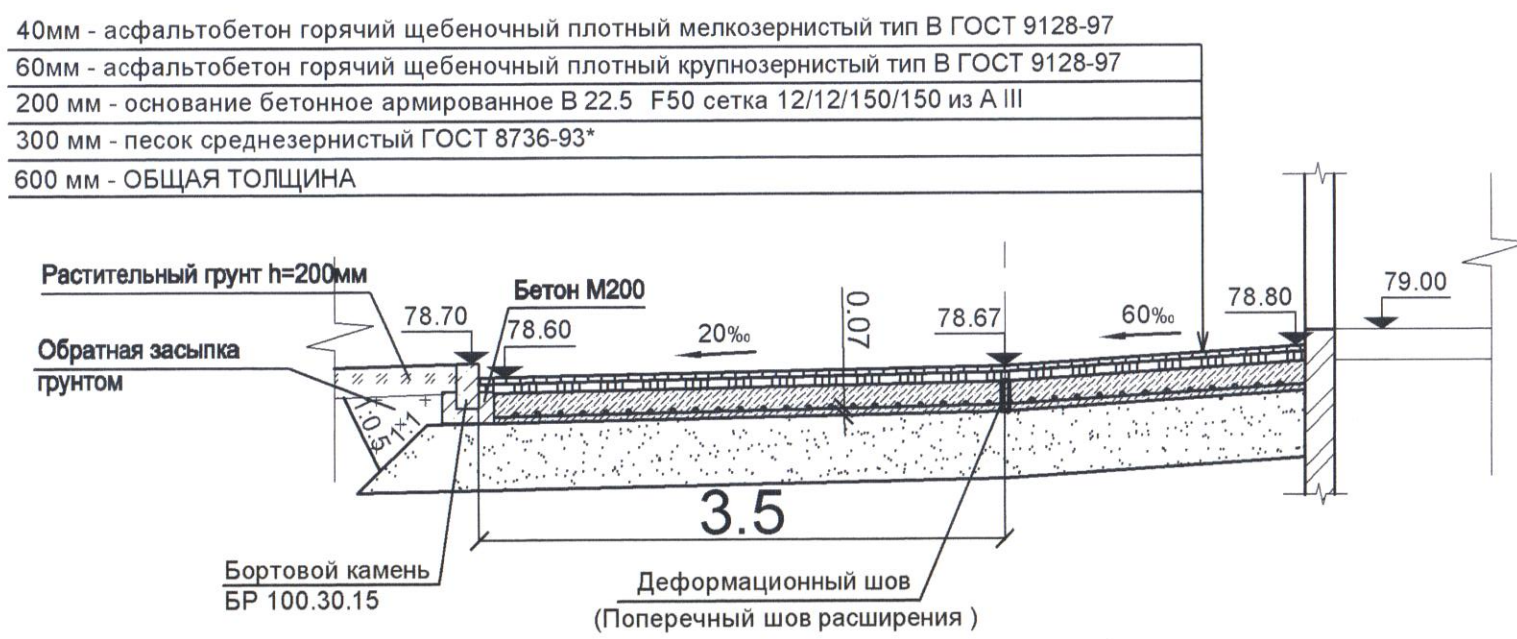

Конструкция поперечного шва расширения
М 1:10

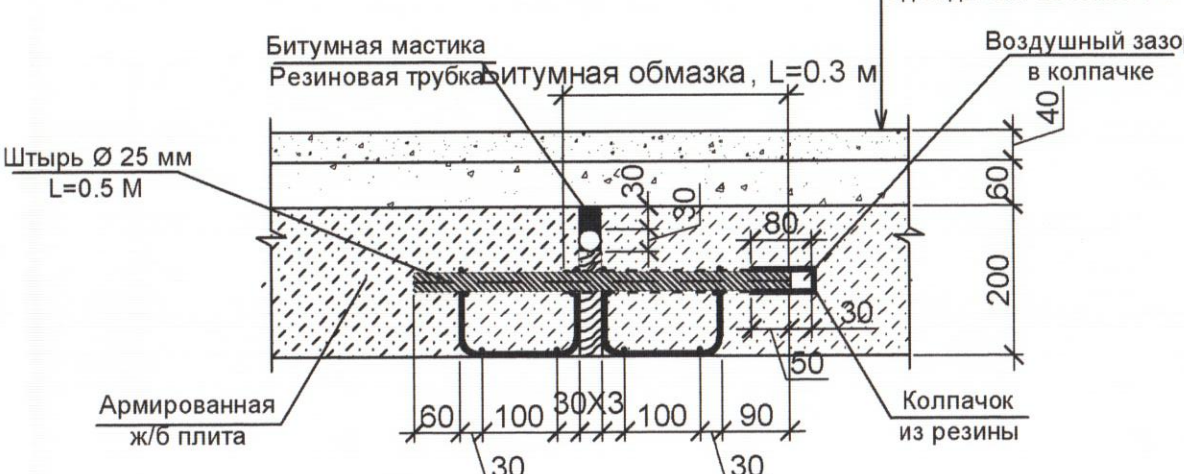


Поперечный разрез кондуктора для монтажа
закладных элементов шва расширения
М 1:10

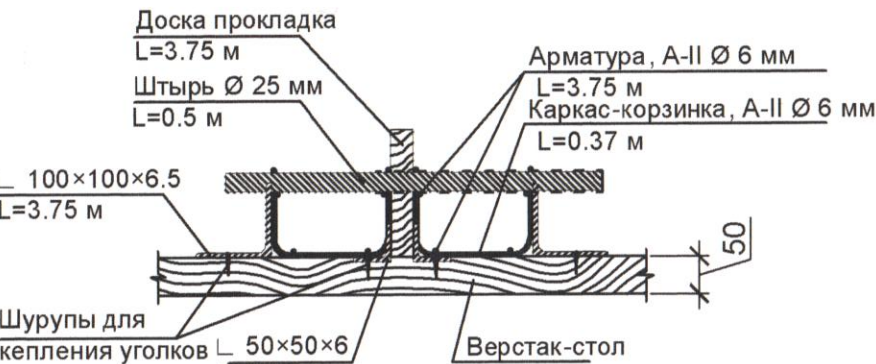

СПЕЦИФИКАЦИЯ НА ОДИН ШОВ РАСШИРЕНИЯ (4.5 м.л.)				
N п/п	Наименование	Кол-во, шт.	Ед. изм.	ИТОГО
1	Верстак стол	1	шт.	1
2	Уголок L 100x100x6.5, L=4.5 м.	2	мм	9.0
3	Уголок L 50x50x6.5, L=0.25 м.	4	мм	1.0
4	Шурупы крепления	22	шт.	22
5	Каркас-корзинка, А-II Ф 6 мм, L=0.37 м.	10	мм	3.7
6	Арматура, А-II Ф 6 мм, L=4.5 м.	8	мм	36
7	Доска прокладка, L=4.5 м.	1	шт.	1
8	Штырь Ф 25 мм, L=0.5 м.	14	мм	7.0
9	Битумная обмазка штырей	14	шт.	14
10	Колпачок из резины	14	шт.	14
11	Резиновая трубка Ф 26 мм	1	мм	4.5
12	Битумная мастика (заполнитель паз)	1	м3	0.0039

Конструкция поперечного шва сжатия
М 1:10

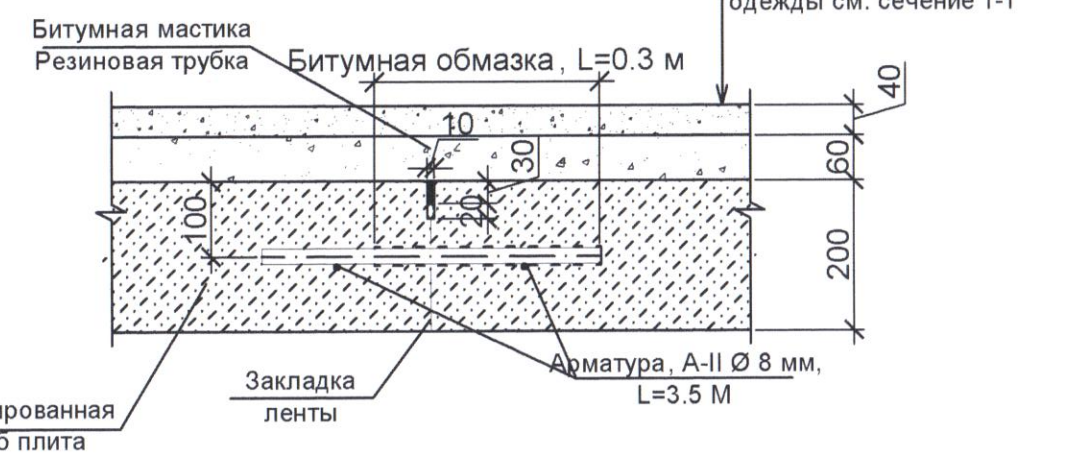

СПЕЦИФИКАЦИЯ НА ОДИН ШОВ СЖАТИЯ (4.5 м.л.)				
N п/п	Наименование	Кол-во, шт.	Ед. изм.	ИТОГО
1	Арматура, А-II Ф 6 мм, L=4.5 м.	2	мм	9.0
2	Штырь Ф 20 мм, L=0.45 м.	7	мм	3.15
3	Битумная обмазка штырей	7	шт.	7.0
4	Закладка ленты	1	мм	4.5
5	Резиновая трубка Ф 10 мм	1	мм	4.5
6	Битумная мастика (заполнитель паз)	1	м3	0.0012

Ведомость проездов, тротуаров, дорожек и площадок
("Главный корпус.")

Поз.	Наименование	Тип	Площадь покрытия в м²	Примечание
1	Проезд	1А	25845	
2	Отмостка, совмещ. с тротуаром	2А	1535	
3	Тротуар к КПП	2А	173	
4	Тротуар к зданию водопроводного ввода	3А	135	
5	Тротуар (в осях Б-В, по осм 1)	4А	56	
6	Бетонный бортовой камень БР 100.30.15		3350	п.м.
7	Бетонный бортовой камень БР 100.20.8		730	п.м.

Ведомость проездов, тротуаров, дорожек и площадок
("Площадка хранения и выдачи технологических газов",
пешеходные дорожки на резервуарах ливневых стоков)

Поз.	Наименование	Тип	Площадь покрытия в м²	Примечание
1	Проезды и площадки	1Б	2456	
2	Проезды и площадки	2Б	1196	
3	Площадки свободные от застройки	3Б	1910	
4	Покр. тротуаров (площадка хранения и выдачи технологических газов)	4Б	88	
5	Покр. тротуаров (пешеходные дорожки на резервуарах ливневых стоков)	4Б	250	
6	Бетонный бортовой камень БР 100.30.15		561	п.м.
7	Бетонный бортовой камень БР 100.20.8		366	п.м.

Ведомость проездов, тротуаров, дорожек и площадок
(Холодильный центр. Наружная площадка.)

Поз.	Наименование	Тип	Площадь покрытия в м²	Примечание
1	Площадка для размещения транспортной емкости с этиленгликолем	1В	102	
2	Дорожное покрытие	2В	100	
3	Покр. тротуара	3В	4	
4	Бетонный бортовой камень БР 100.30.15		53	п.м.
5	Бетонный бортовой камень БР 100.20.8		4	п.м.

Ведомость проездов, тротуаров, дорожек и площадок
("КПП и прилегающая инфраструктура.")

Поз.	Наименование	Тип	Площадь покрытия в м²	Примечание
1	Асфальтобетонное покрытие проездов	IГ	2580	
2	Асфальтобетонное покрытие проездов	IIГ	1320	
3	Покр. тротуаров	IIIГ	320	
4	Асфальтобетонное покрытие тротуаров	IVГ	140	
5	Отмостка	VG		
6	Бетонный бортовой камень БР 100.30.15		708	п.м.
7	Бетонный бортовой камень БР 100.20.8		730	п.м.

Конструкции дорожных одежд
("Подстанция 35/10 кВ.")

Поз.	Наименование	Тип	Площадь покрытия в м²	Примечание
1	Асфальтобетонное покрытие проезда	1Д	1229	п.м.
2	Бетонный бортовой камень БР 100.30.15		163	п.м.

1. Лист смотреть совместно с листами 1, 2 раздела А6НС-PS-01-00-ГП-0004

А6НС-PS-01-00-ГП-0005-000

Предприятие по производству солнечных модулей в г. Новочебоксарск

Генеральный план.

Студия

Лист

Листов

Конструкции дорожных одежд

ООО "Промпроектстрой" 2014г