


Исходные данные: 22 км (завод ООО "Хевел")
 Проект ПДД РФ по адресу: ЧР, г. Новокузнецк, "Кузнец-Атлашево-Новокузнецк", 22 км (завод ООО "Хевел").
 Проект ПДД РФ по адресу: ЧР, г. Новокузнецк, "Кузнец-Атлашево-Новокузнецк", 22 км (завод ООО "Хевел").

Однолинейная схема

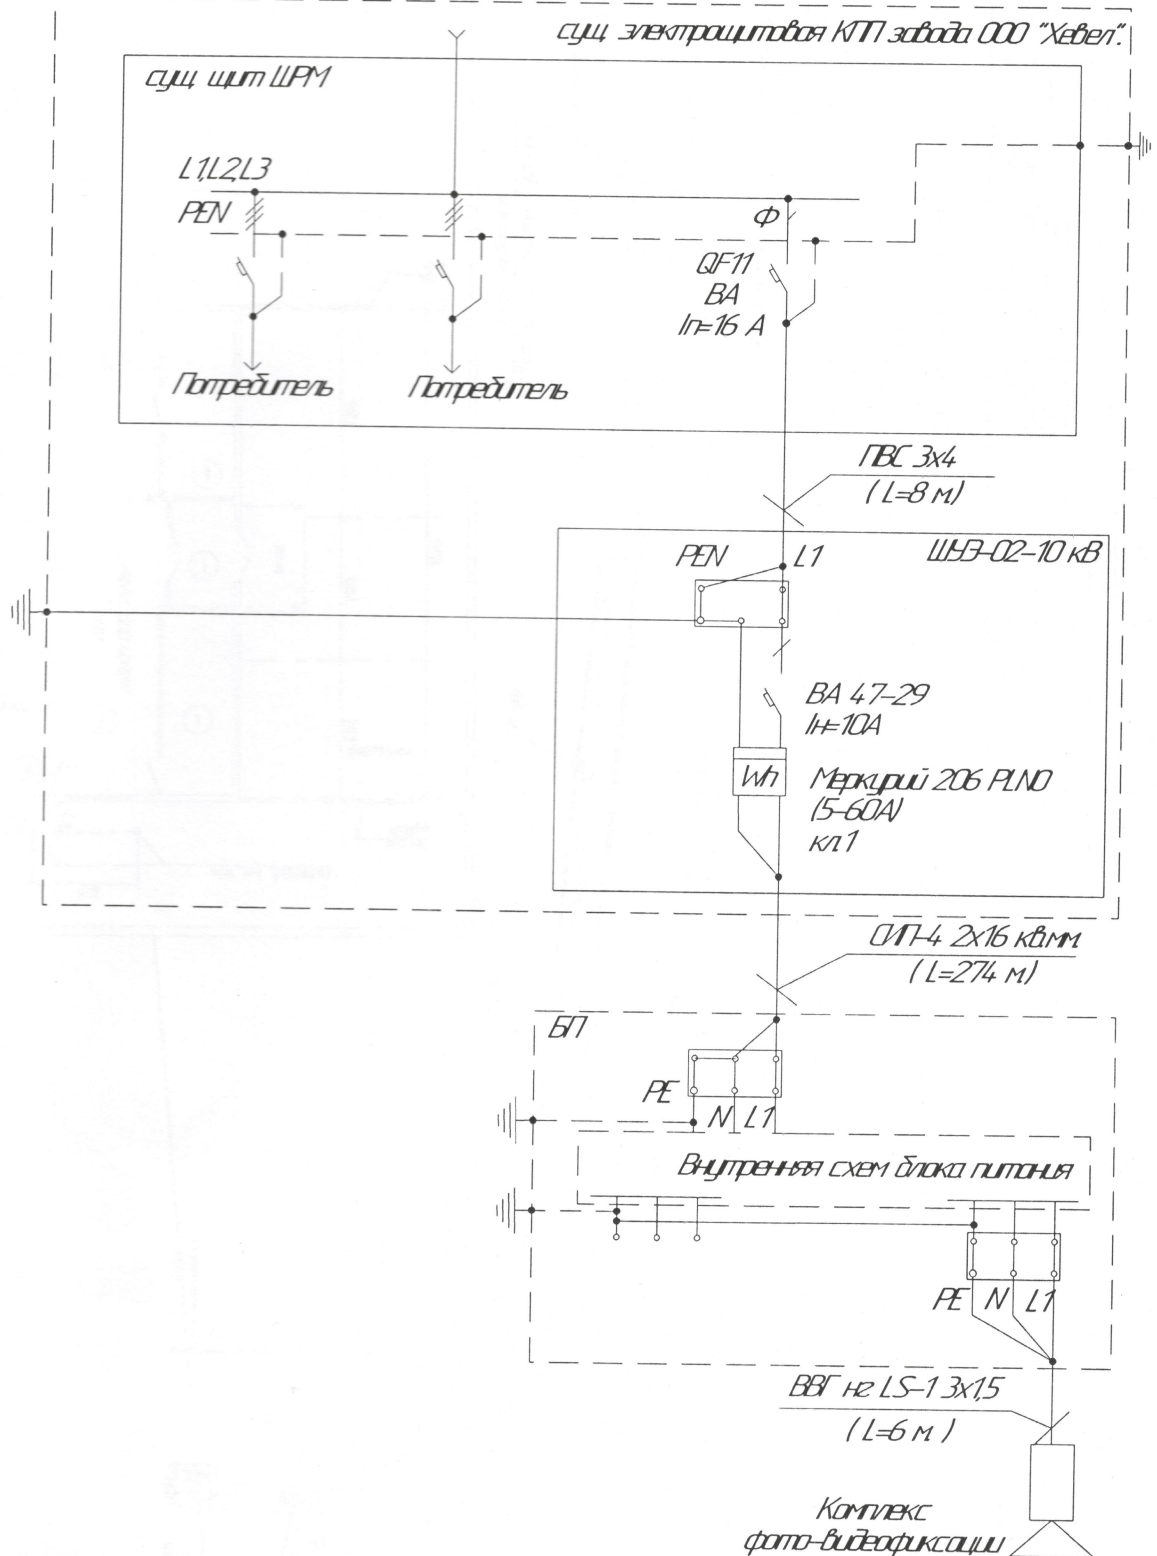

Электроснабжение электрооборудования комплекса фото-видеофиксации нарушений ПДД РФ по адресу: ЧР, г. Новокузнецк, "Кузнец-Атлашево-Новокузнецк", 22 км (завод ООО "Хевел").

Изм.	Лист	№ док-м.	Подп.	Дата
Разраб.	Тихонов			
Пров.				
Т.контр.				
ГИП	Тихонов			
Н.контр.				
Утв.				

Электроснабжение

Однолинейная схема

Лит.	Масса	Масштаб
		1:
Лист	Листов	1

ООО «Энергетические технологии»
 г. Чебоксары, 2017 г.

Копировал

Формат А4