



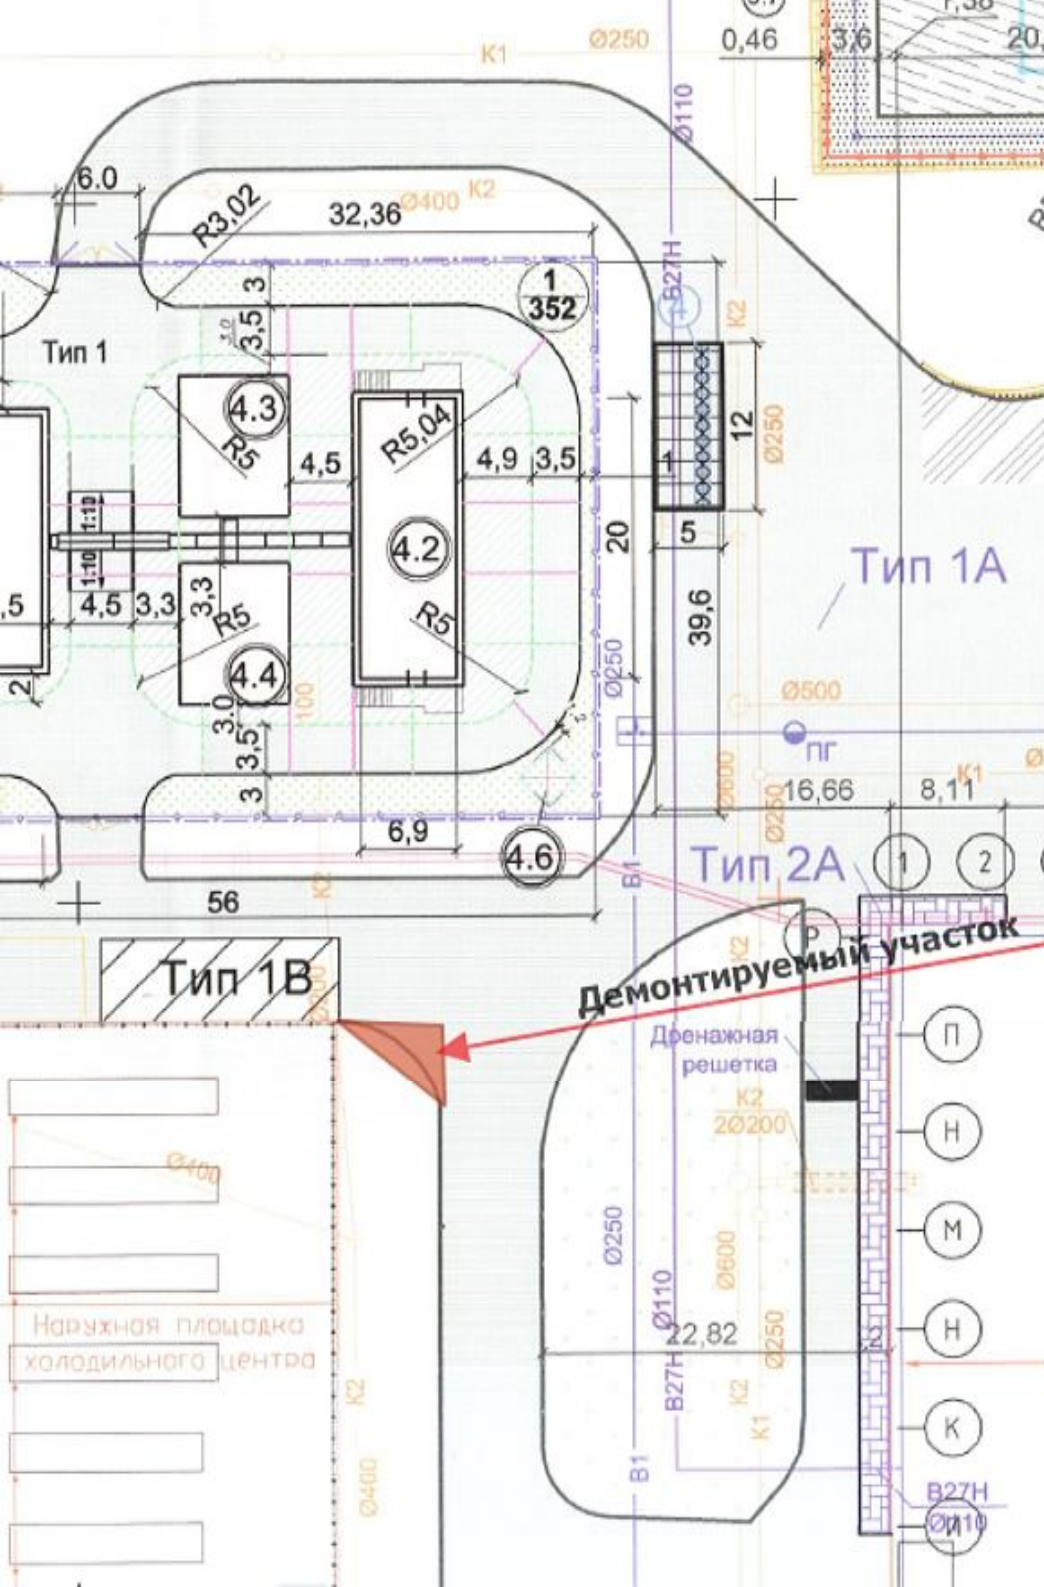

Тип 1 А

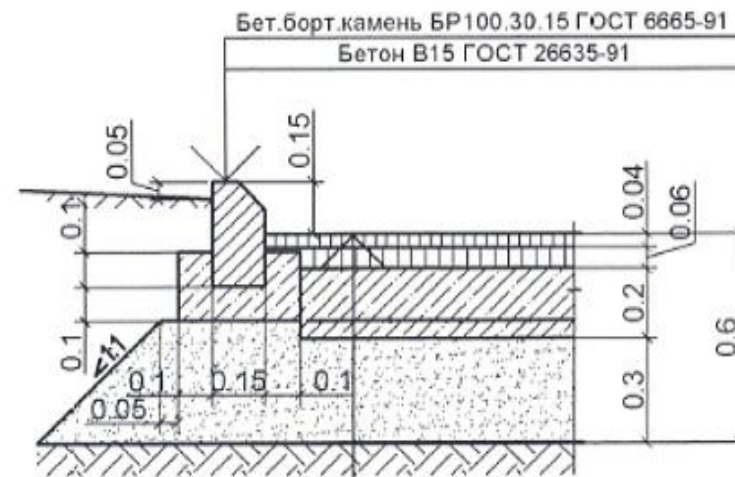

Асфальтобетон щебеночный плотный мелкозернистый типа В по ГОСТ 6625-95
 Асфальтобетон щебеночный плотный крупнозернистый типа В по ГОСТ 6625-95
 Проливка битумом
 Основание бетонное В22.5 F50 армирование сетка 12/12/150/150 из А-III
 Песок среднезернистый по ГОСТ 8736-93 -0,3м