


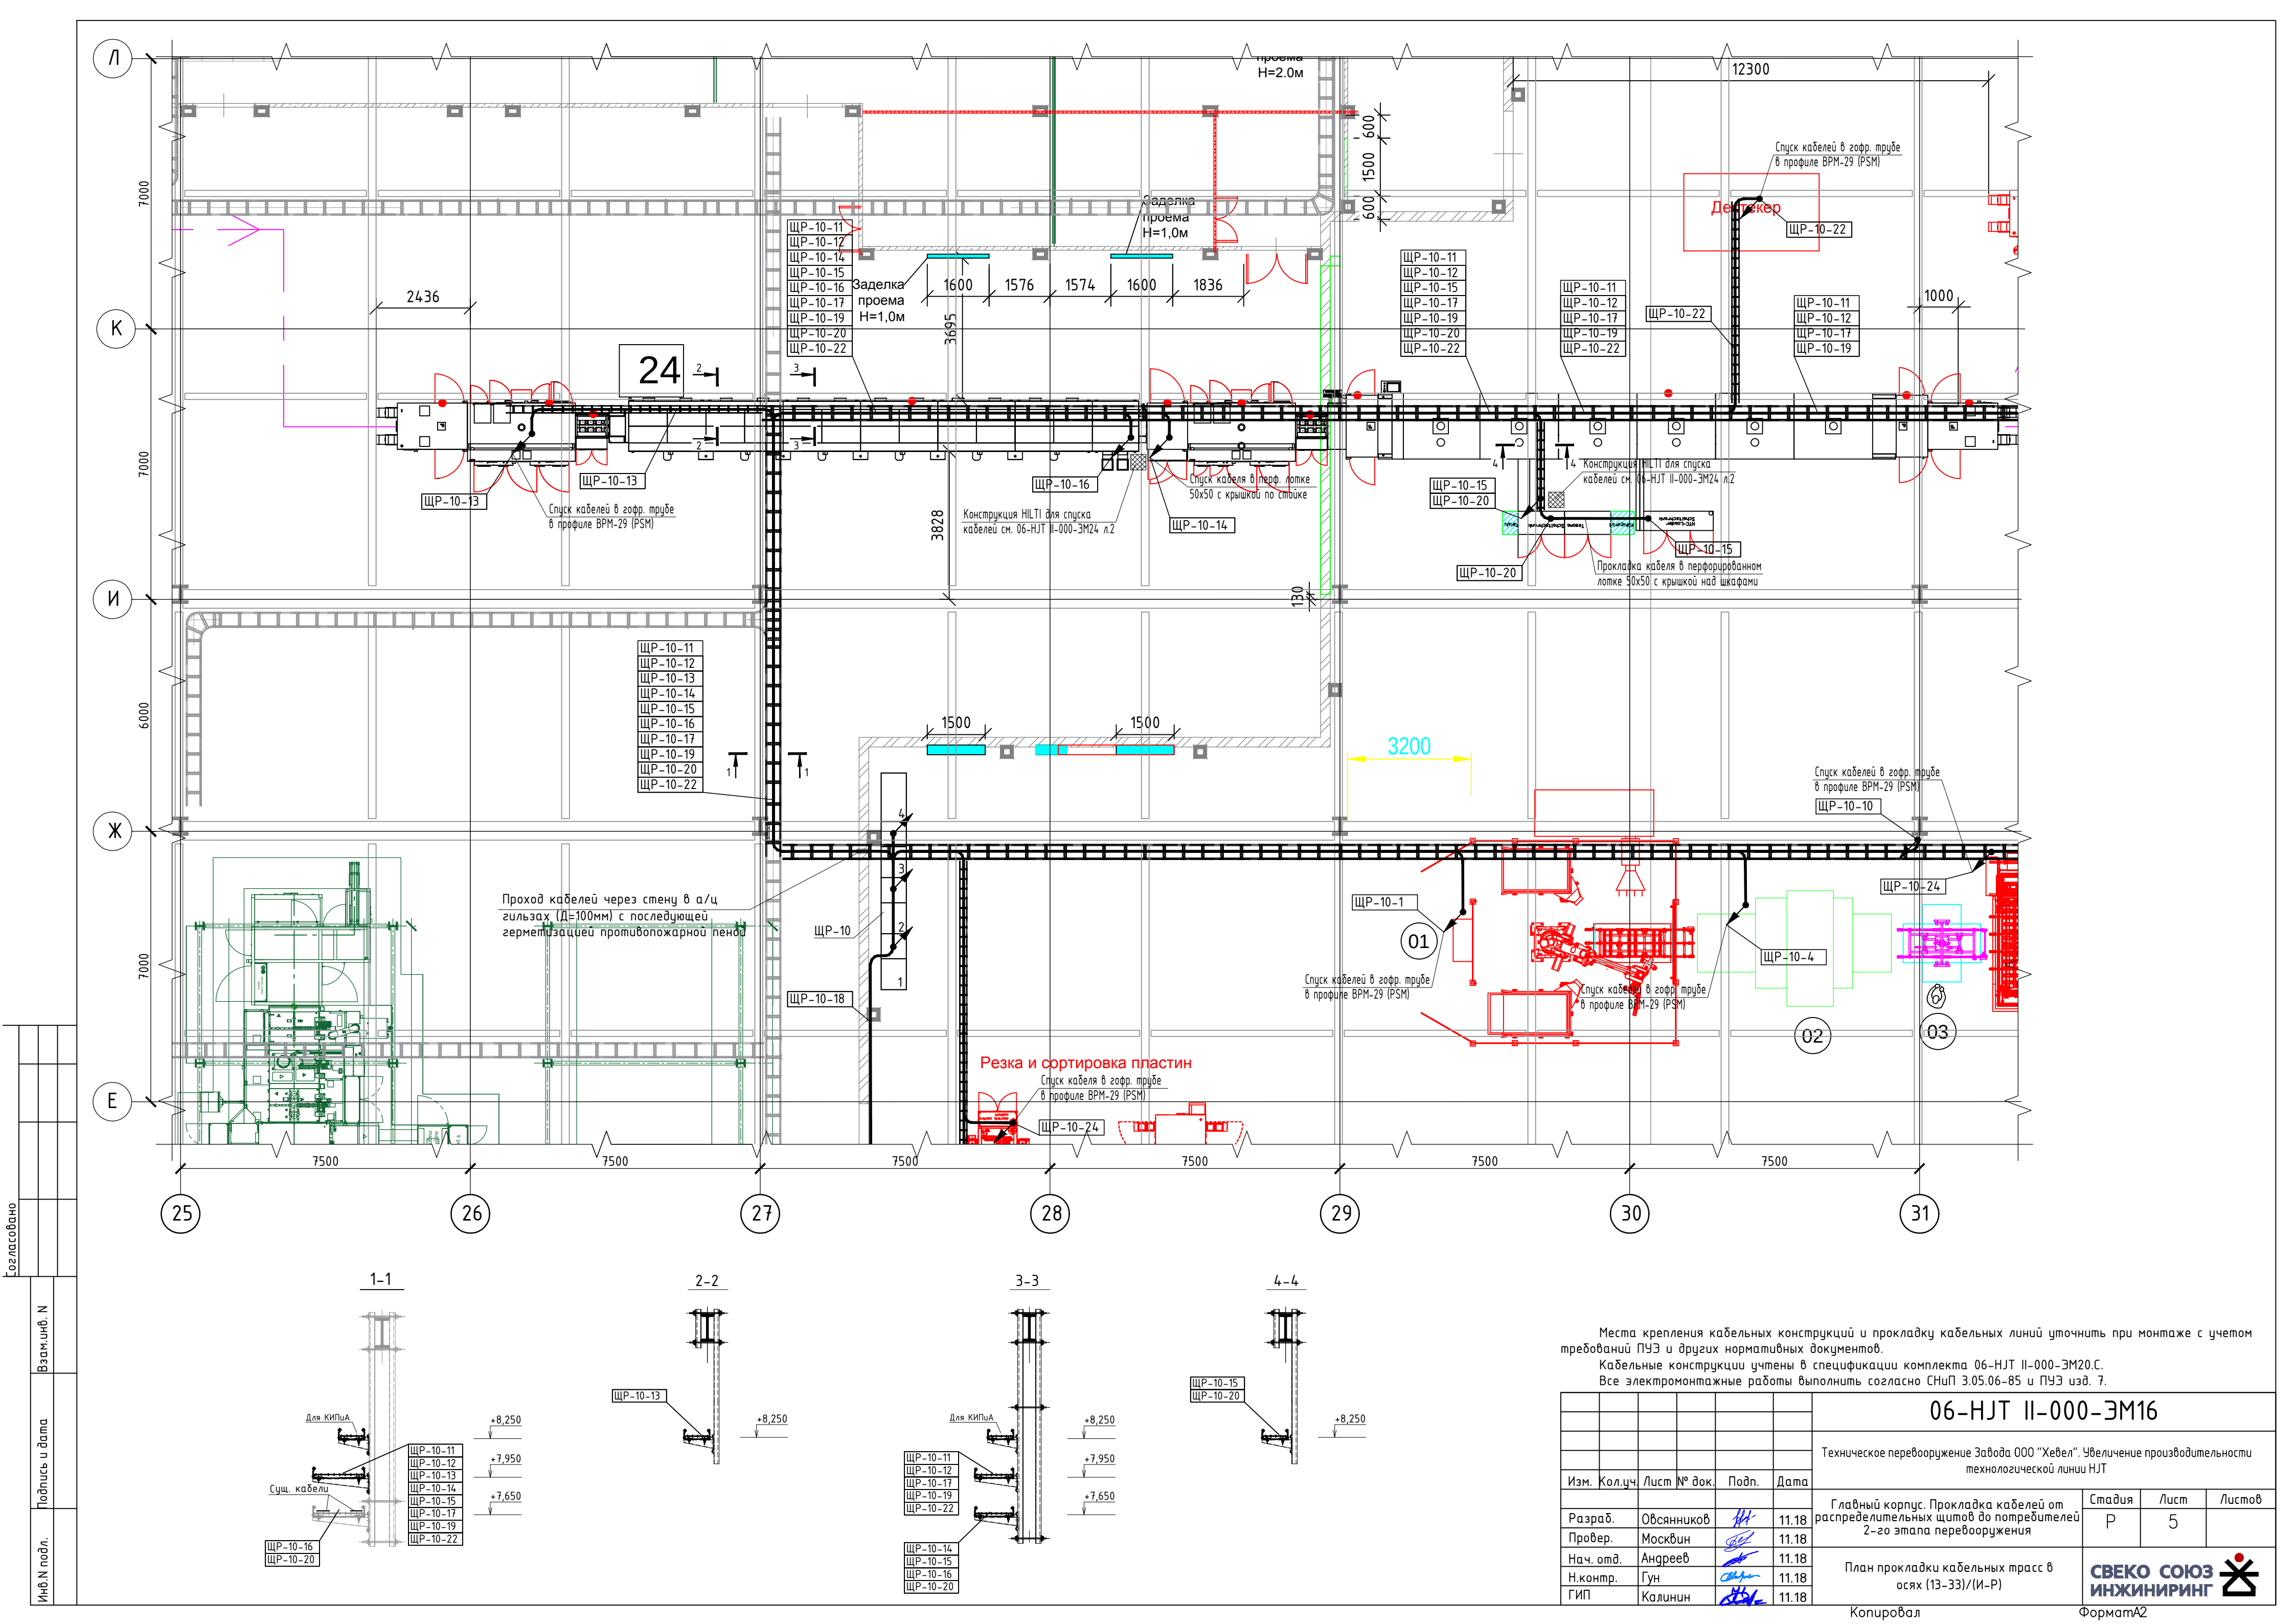

Согласовано					
Взам. инв. №					
Подпись и дата					
Инв. № подл.					

Места крепления кабельных конструкций и прокладку кабельных линий уточнить при монтаже с учетом требований ПУЭ и других нормативных документов.
Кабельные конструкции учтены в спецификации комплекта 06-НТ II-000-ЭМ20.С.
Все электромонтажные работы выполнить согласно СНиП 3.05.06-85 и ПУЭ изд. 7.

						06-НТ II-000-ЭМ16								
						Техническое перевооружение Завода ООО "Хевел". Увеличение производительности технологической линии НТ								
Изм.	Кол.уч.	Лист	№ док.	Подп.	Дата	Главный корпус. Прокладка кабелей от распределительных щитов до потребителей 2-го этапа перевооружения			Стадия	Лист	Лист			
Разраб.	Овсянников				11.18				Р	5				
Провер.	Москвин				11.18									
Нач. отд.	Андреев				11.18	План прокладки кабельных трасс в осях (13-33)/(И-Р)			СВЕКО СОЮЗ ИНЖИНИРИНГ 					
Н.контр.	Гун				11.18									
ГИП	Калинин				11.18									

