
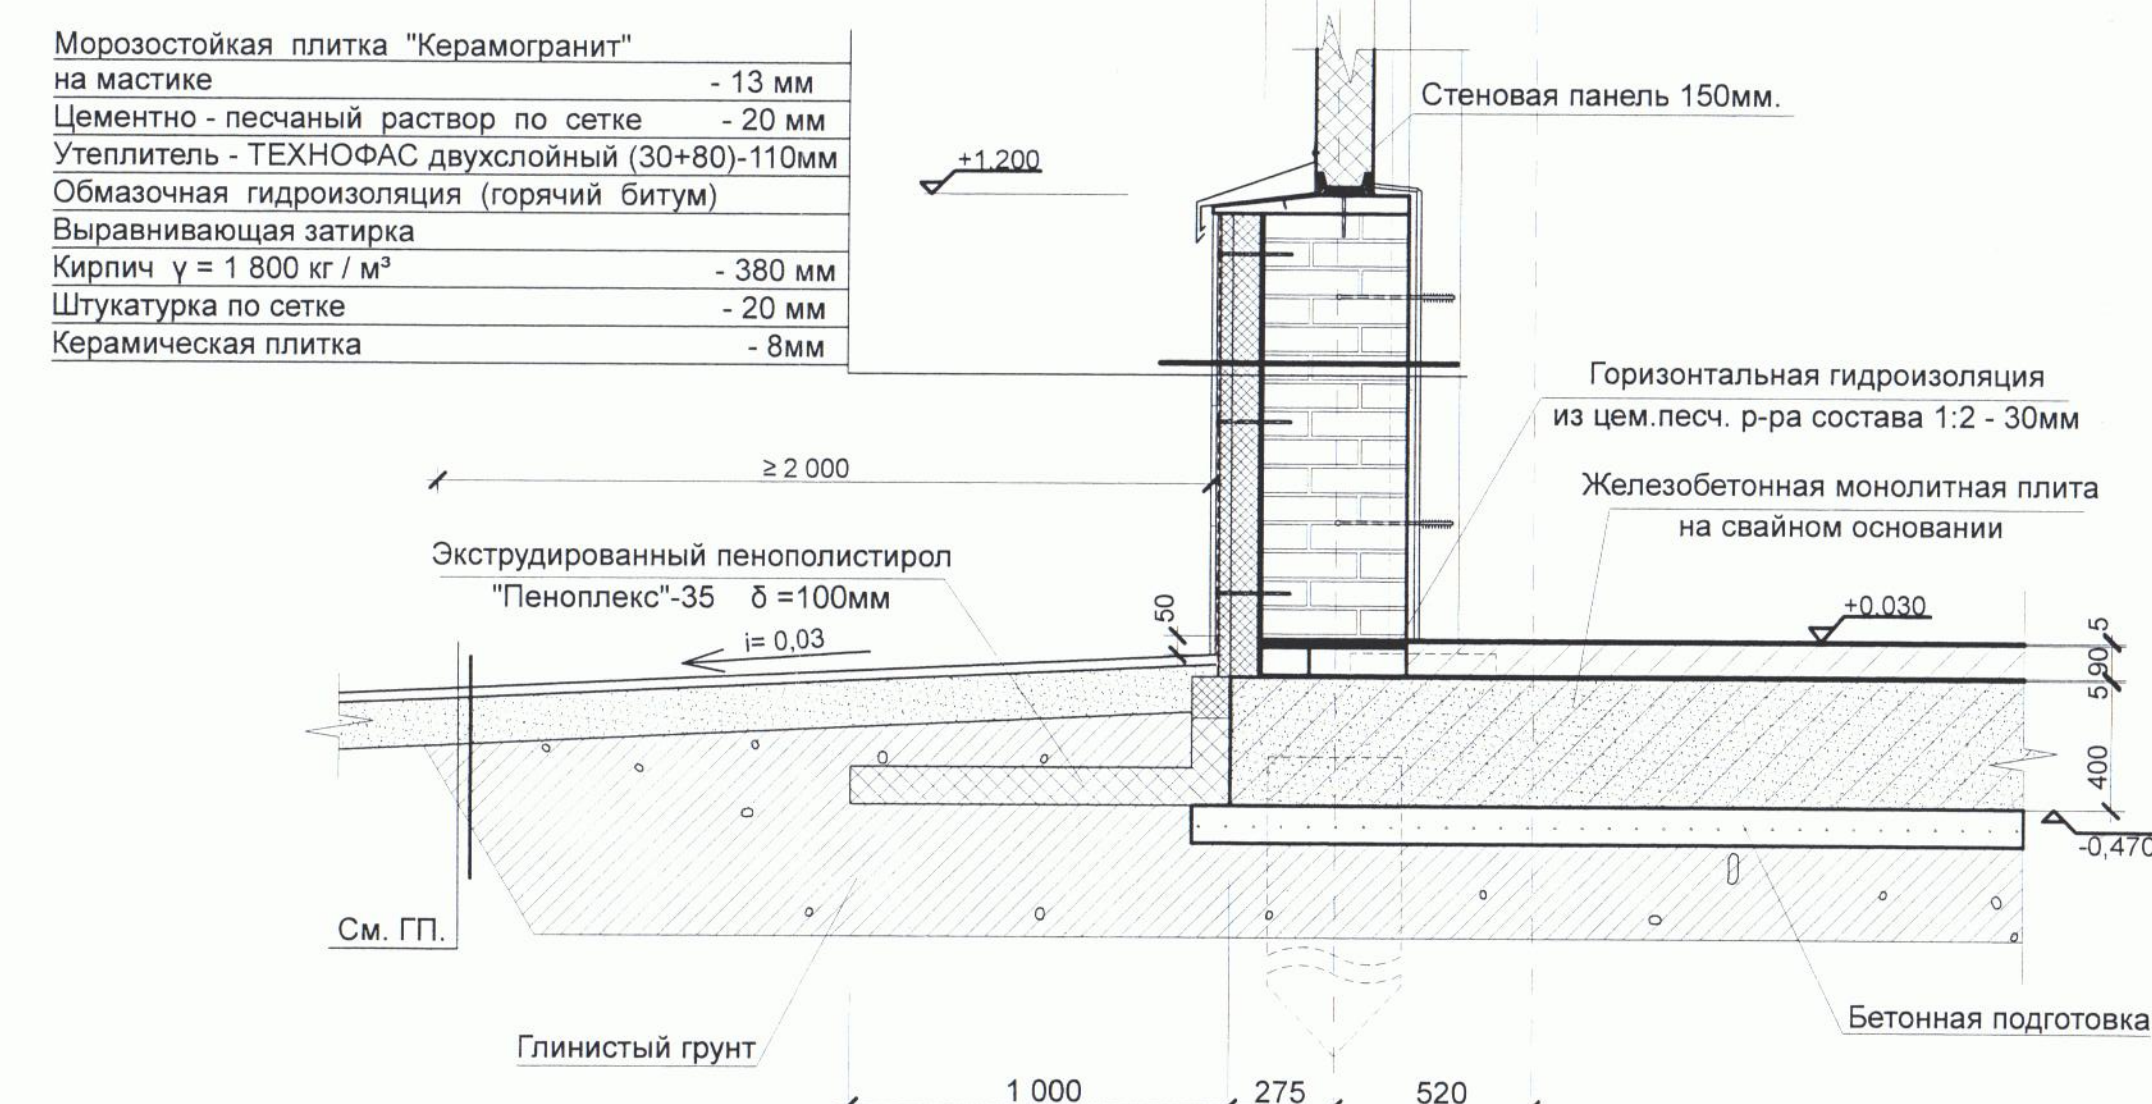
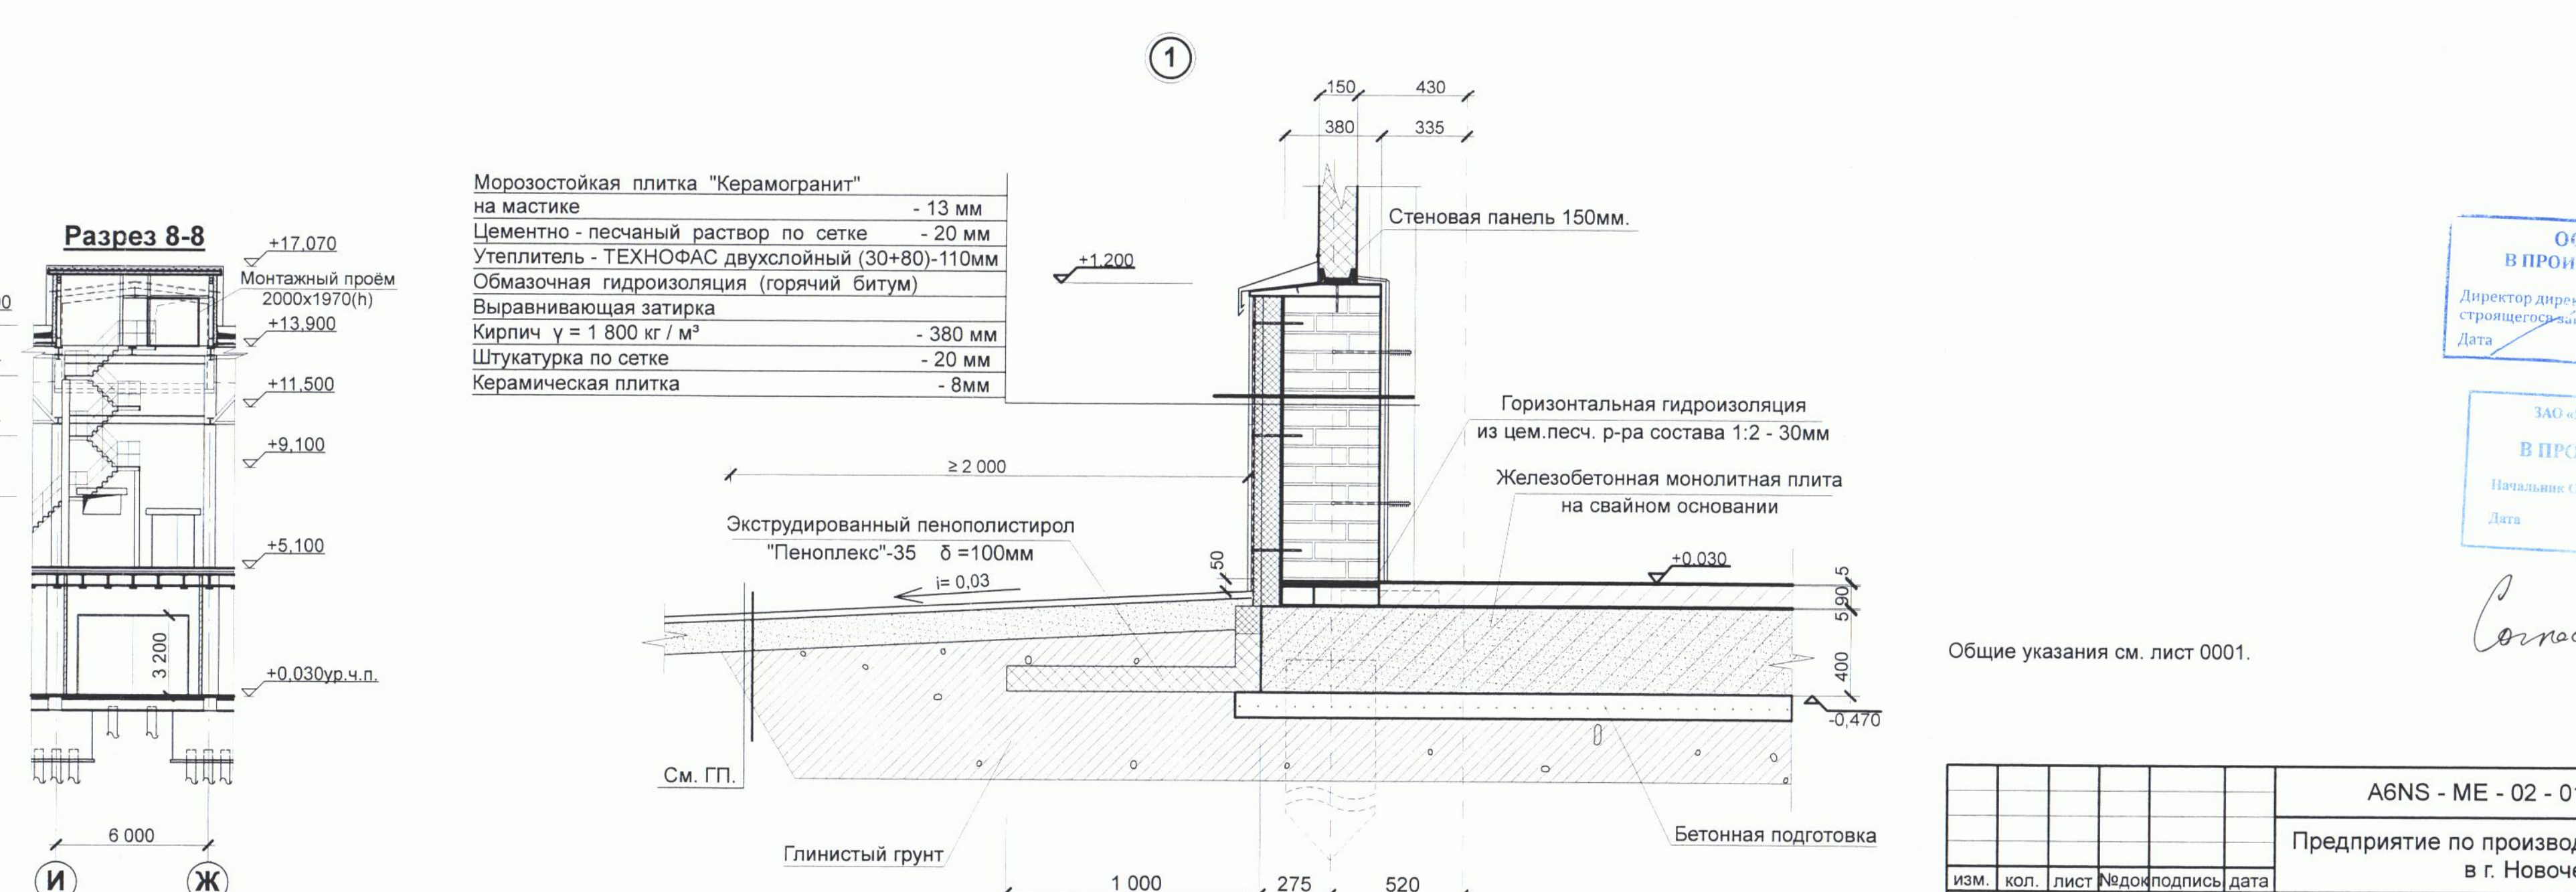
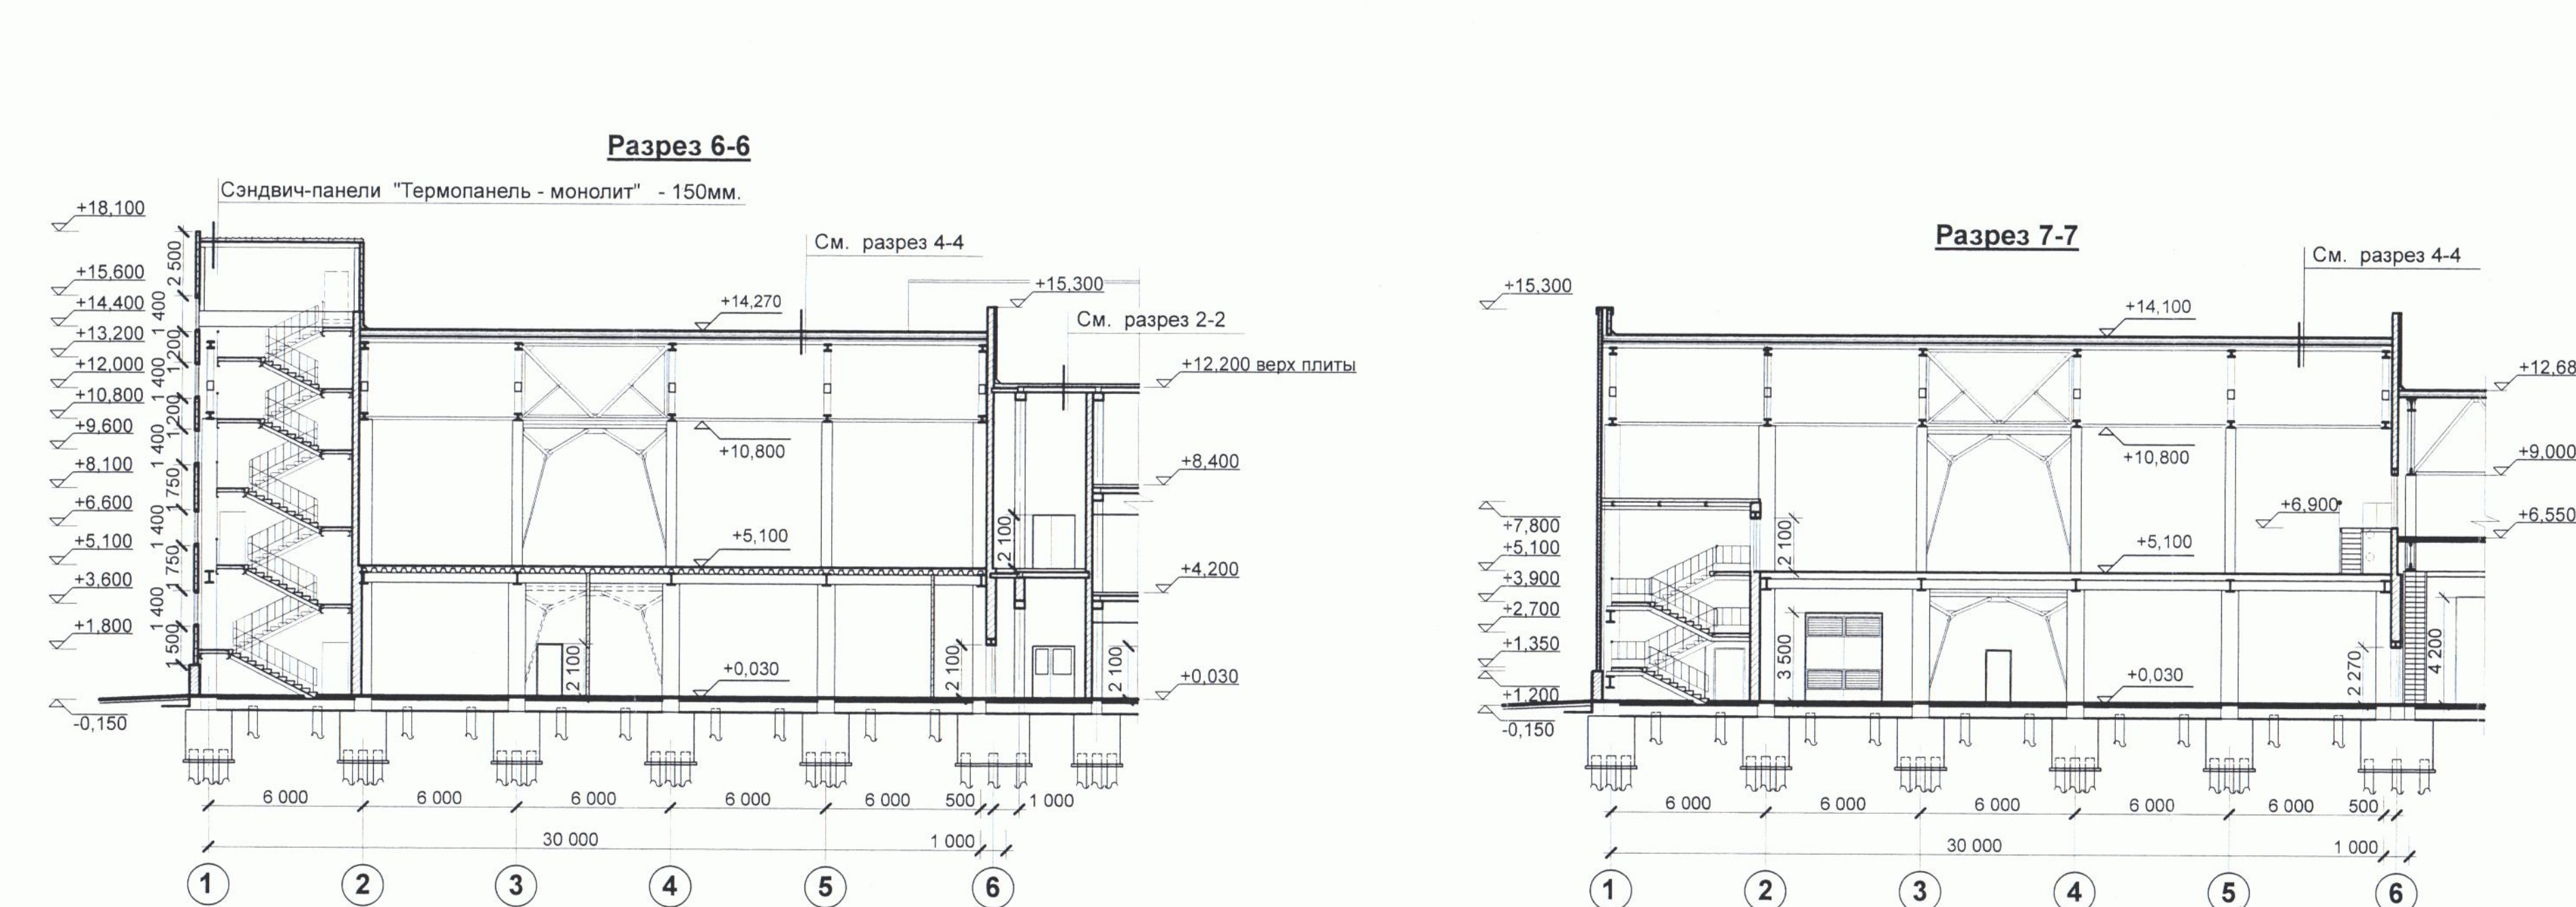
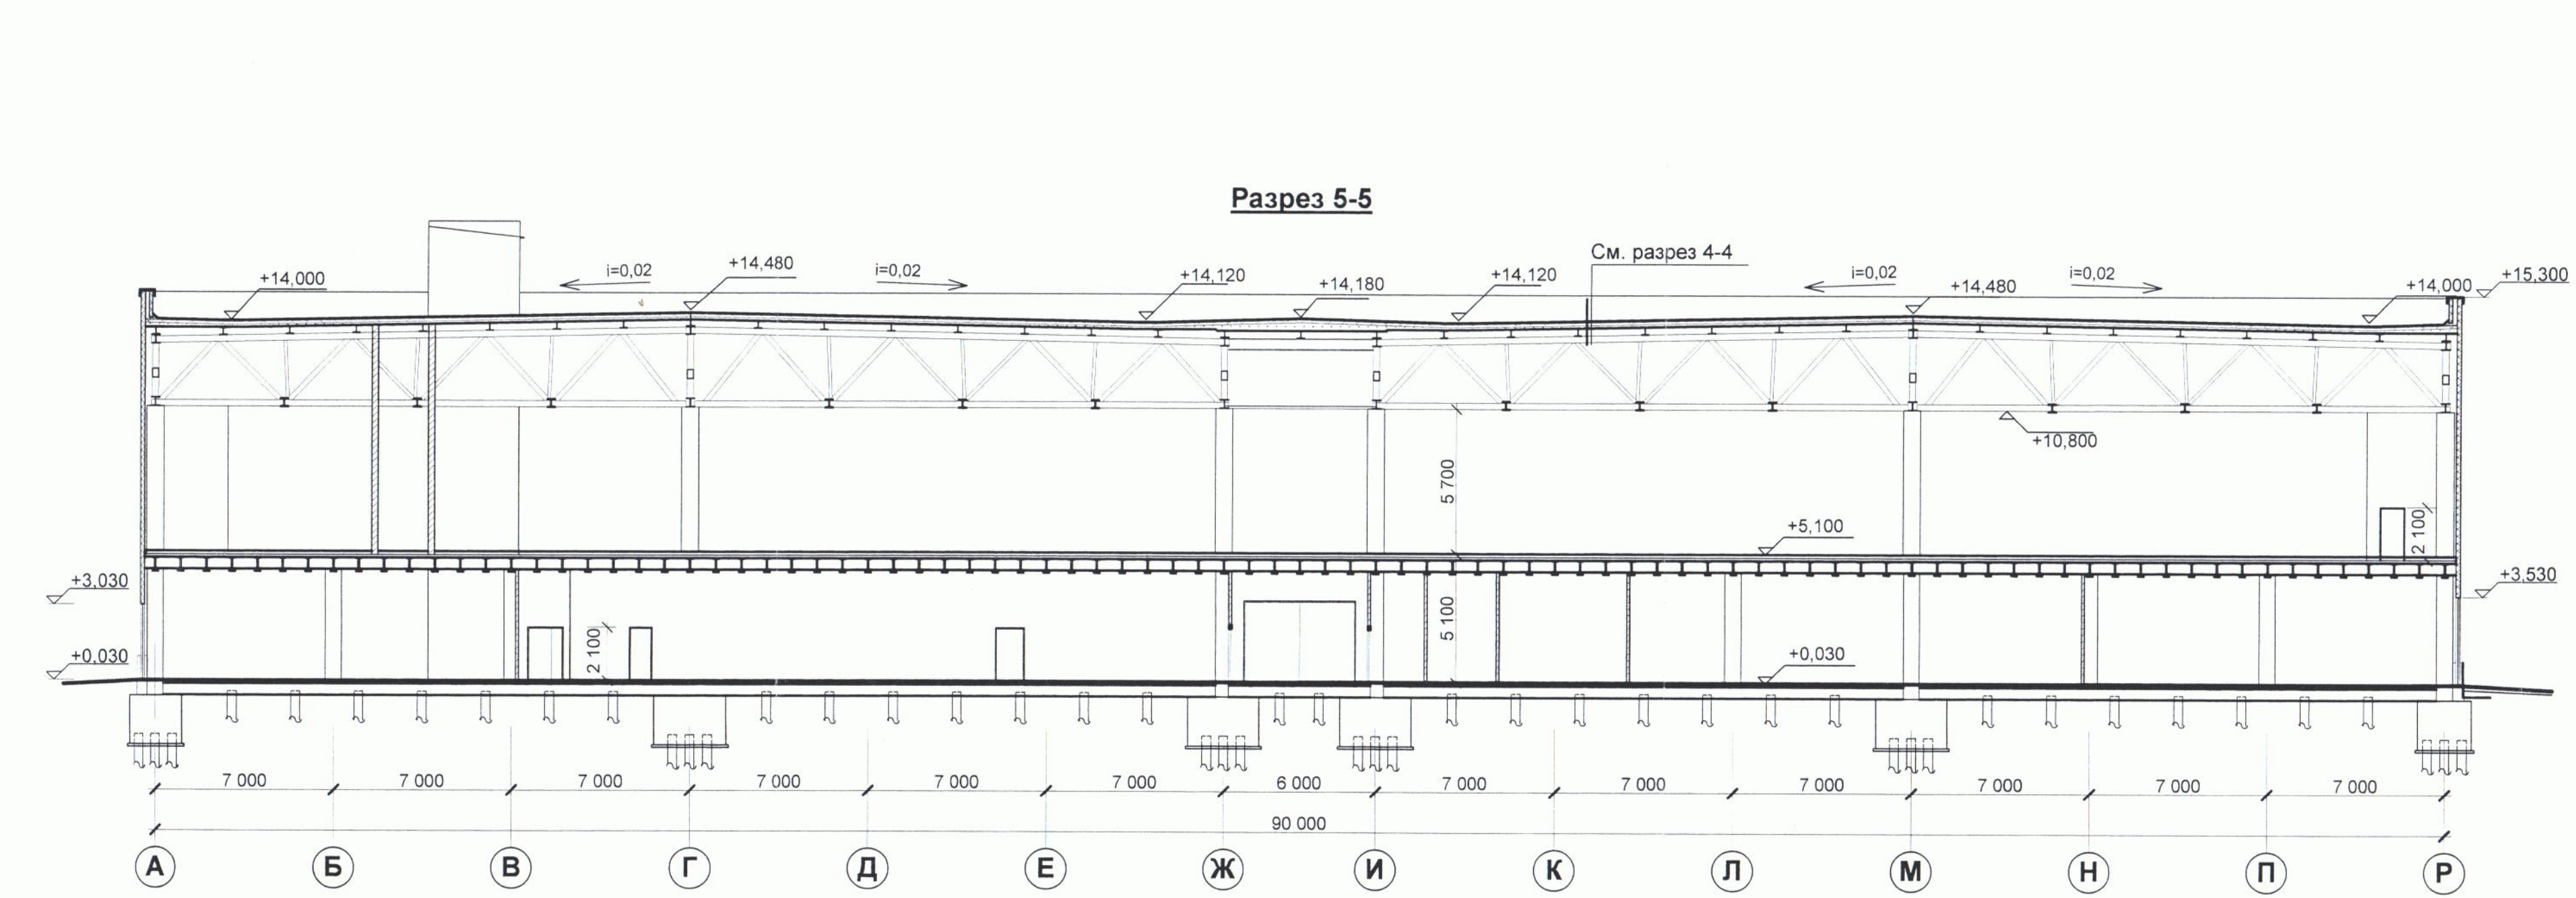
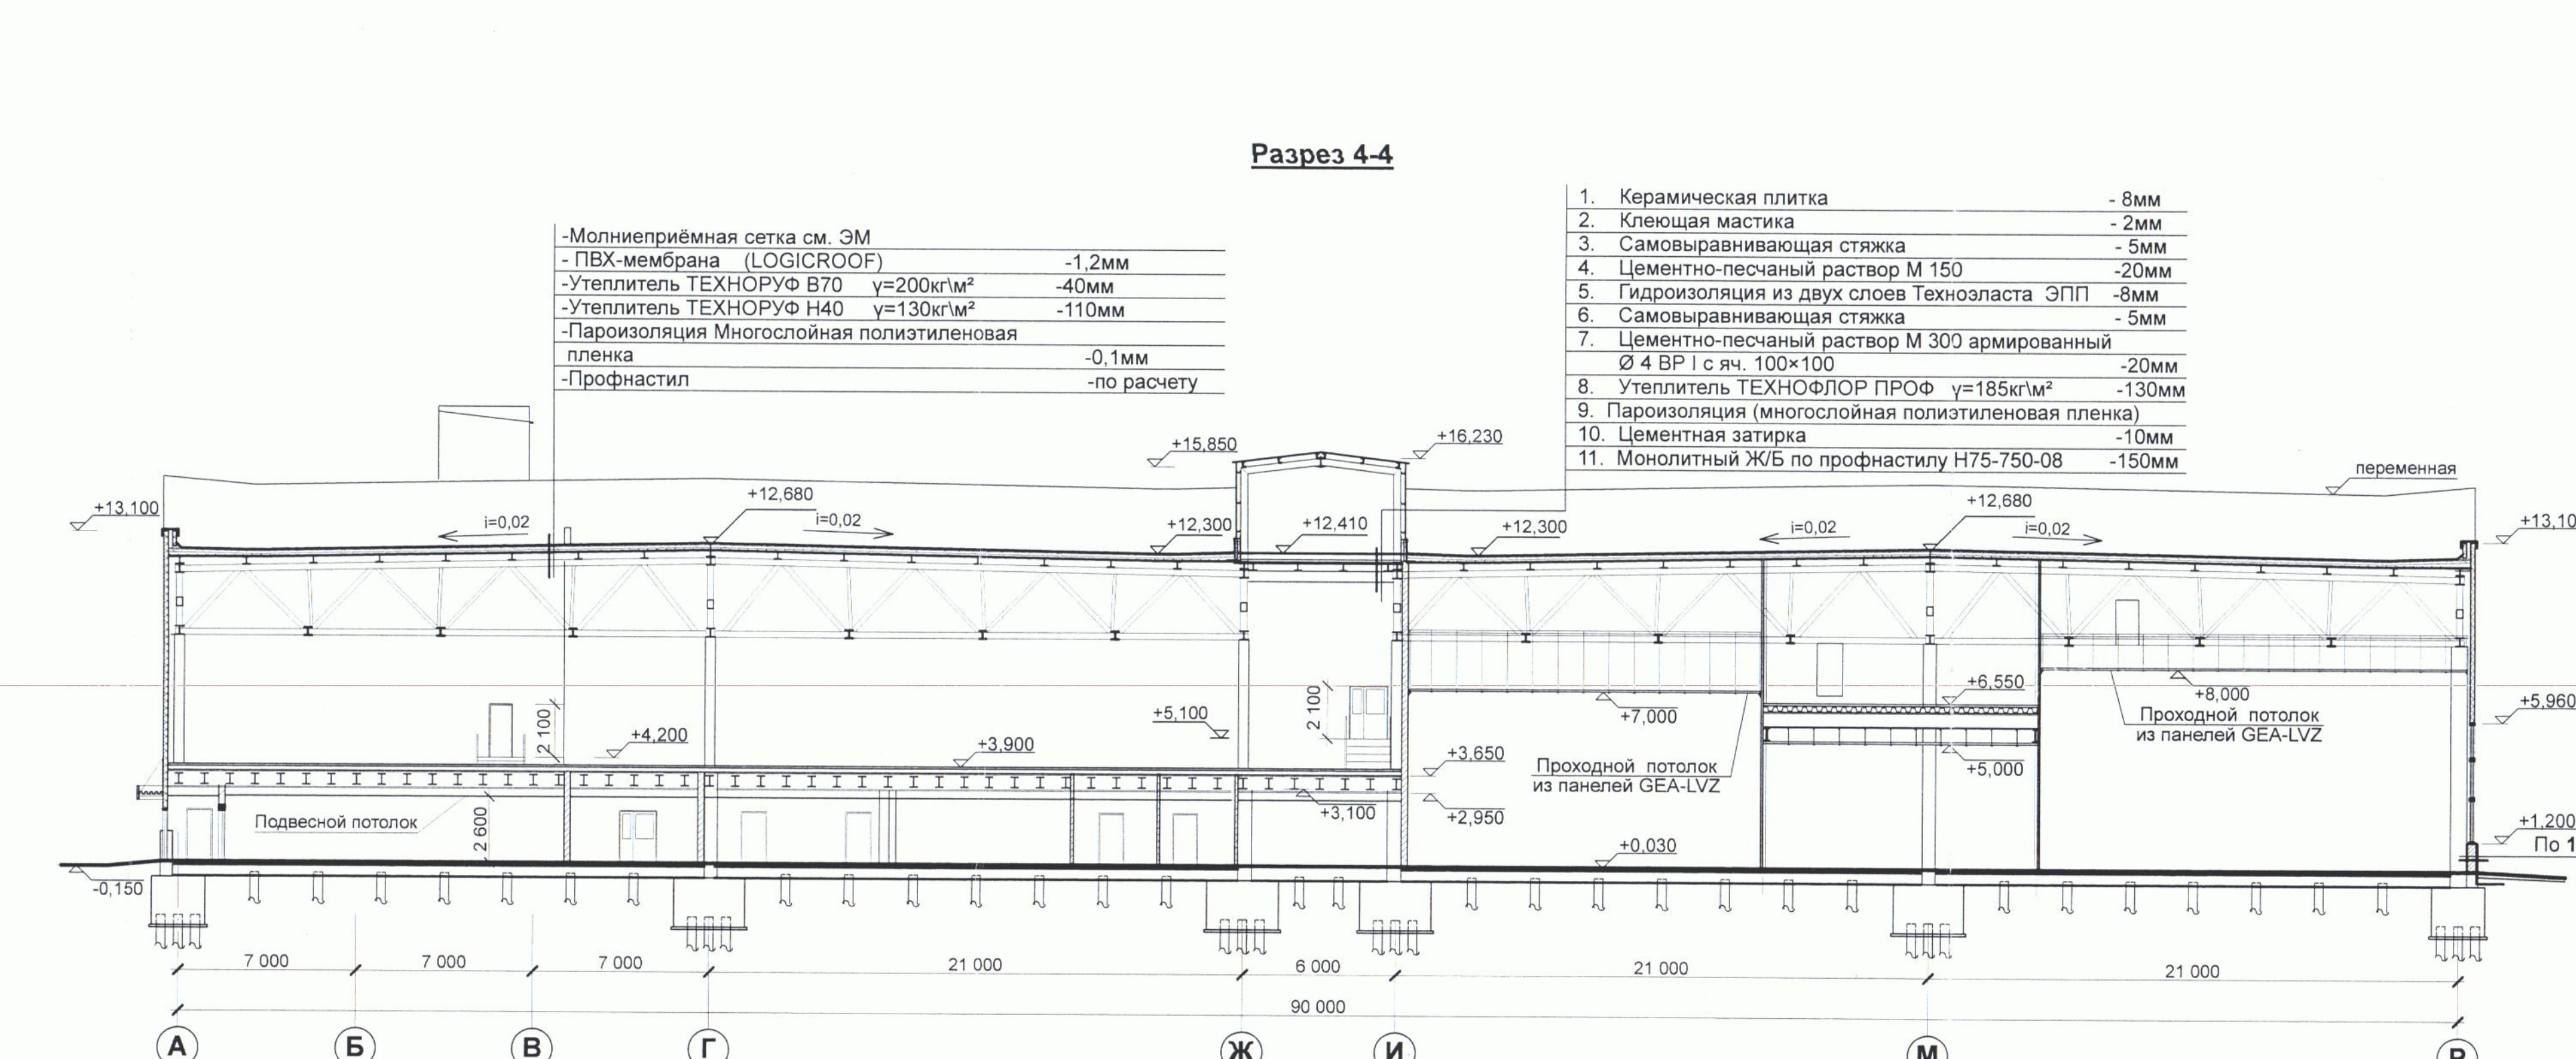
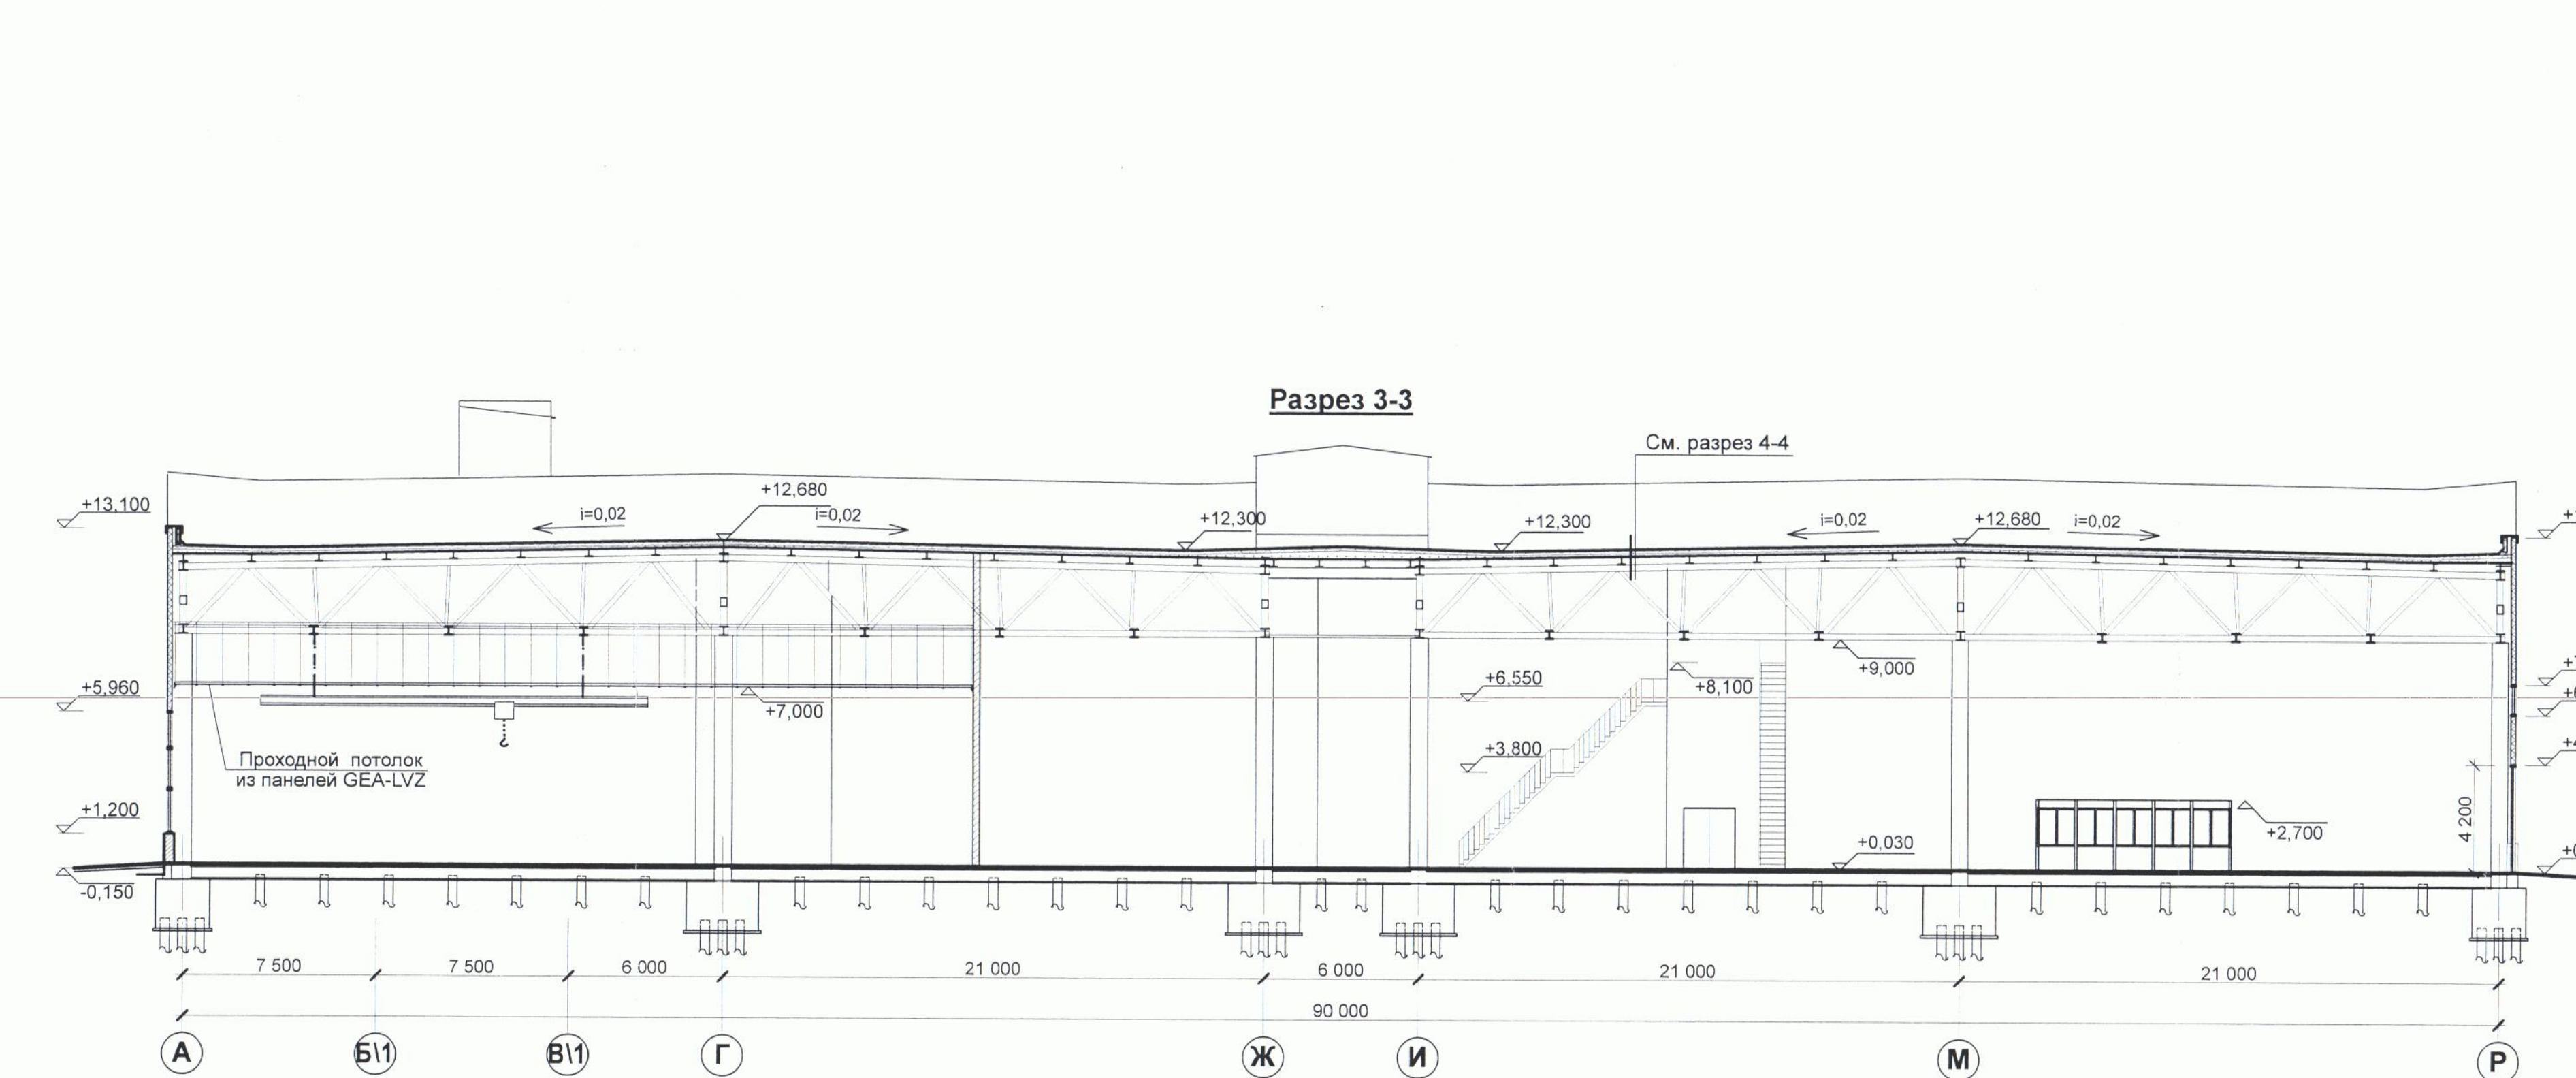
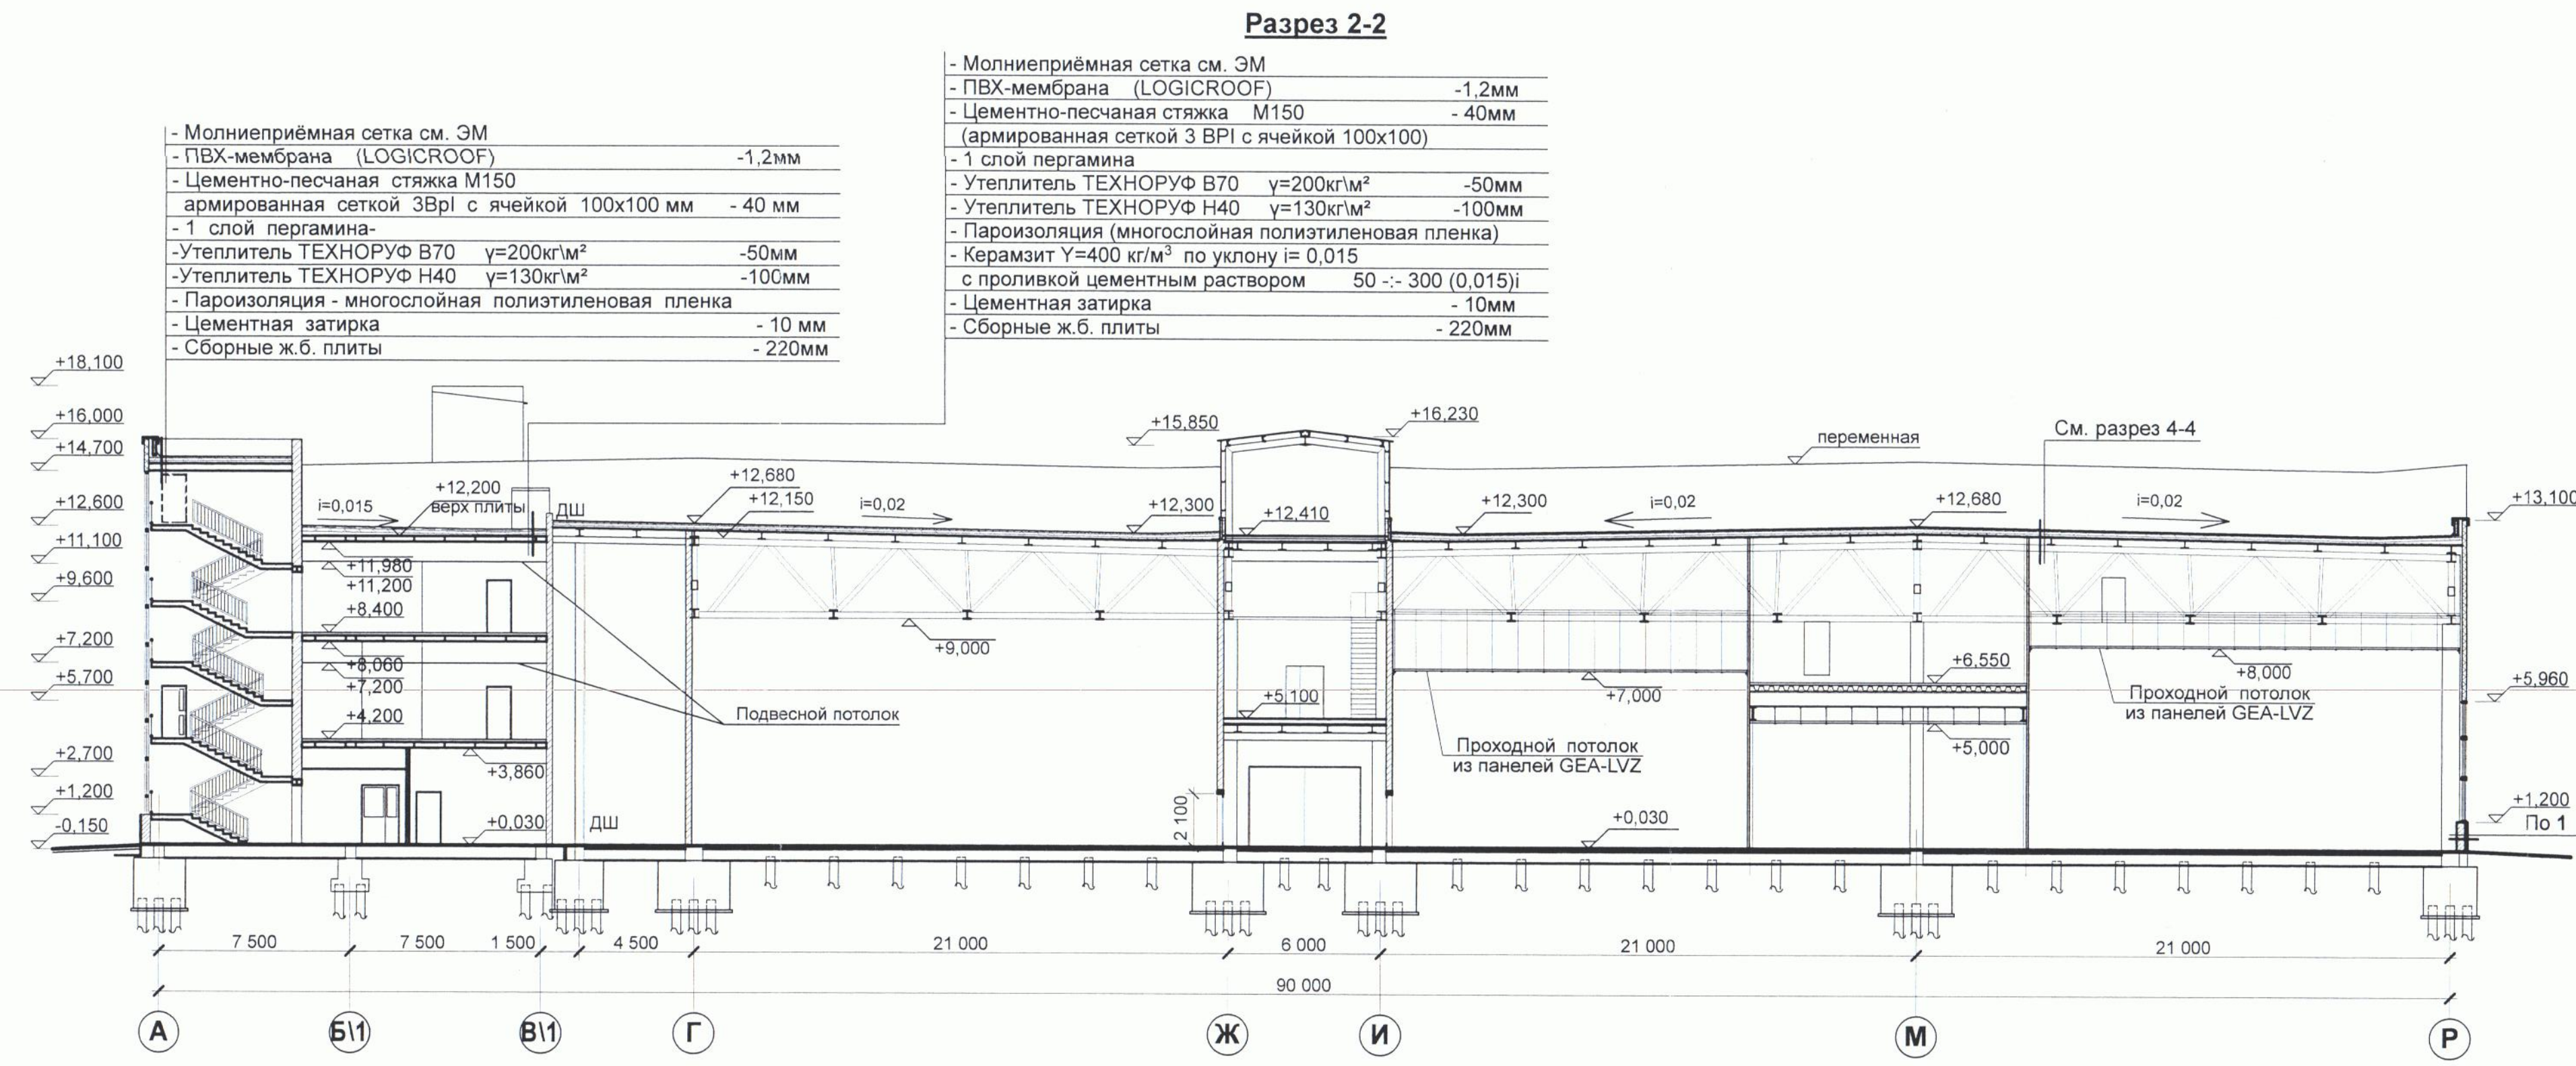


 

Общие указания см. лист 0001.

110306

ООО "ХЕВЕР" **ПРОИЗВОДСТВО РАБОТ**

Директор: [подпись]

Исполнитель: [подпись]

Дата: 06.10.2011

ООО "ХЕВЕР" **ПРОИЗВОДСТВО РАБОТ**

Исполнитель: [подпись]

Дата: 06.10.2011

Составлено: [подпись]

А6NS - ME - 02 - 01 - AP1 - 0008 - R00			
Предприятие по производству солнечных модулей в г. Новочебоксарск			
Разработал: Парфенов	Проверил: Нодрина	Н.контр: Корнилова	Нач. отд.: Завалова
ГИП: Грязнов	СН: [подпись]	СН: [подпись]	СН: [подпись]
Главный корпус			стадия: Р
Разрезы 1-1 + 8-8			ОАО "МосЭТ"