


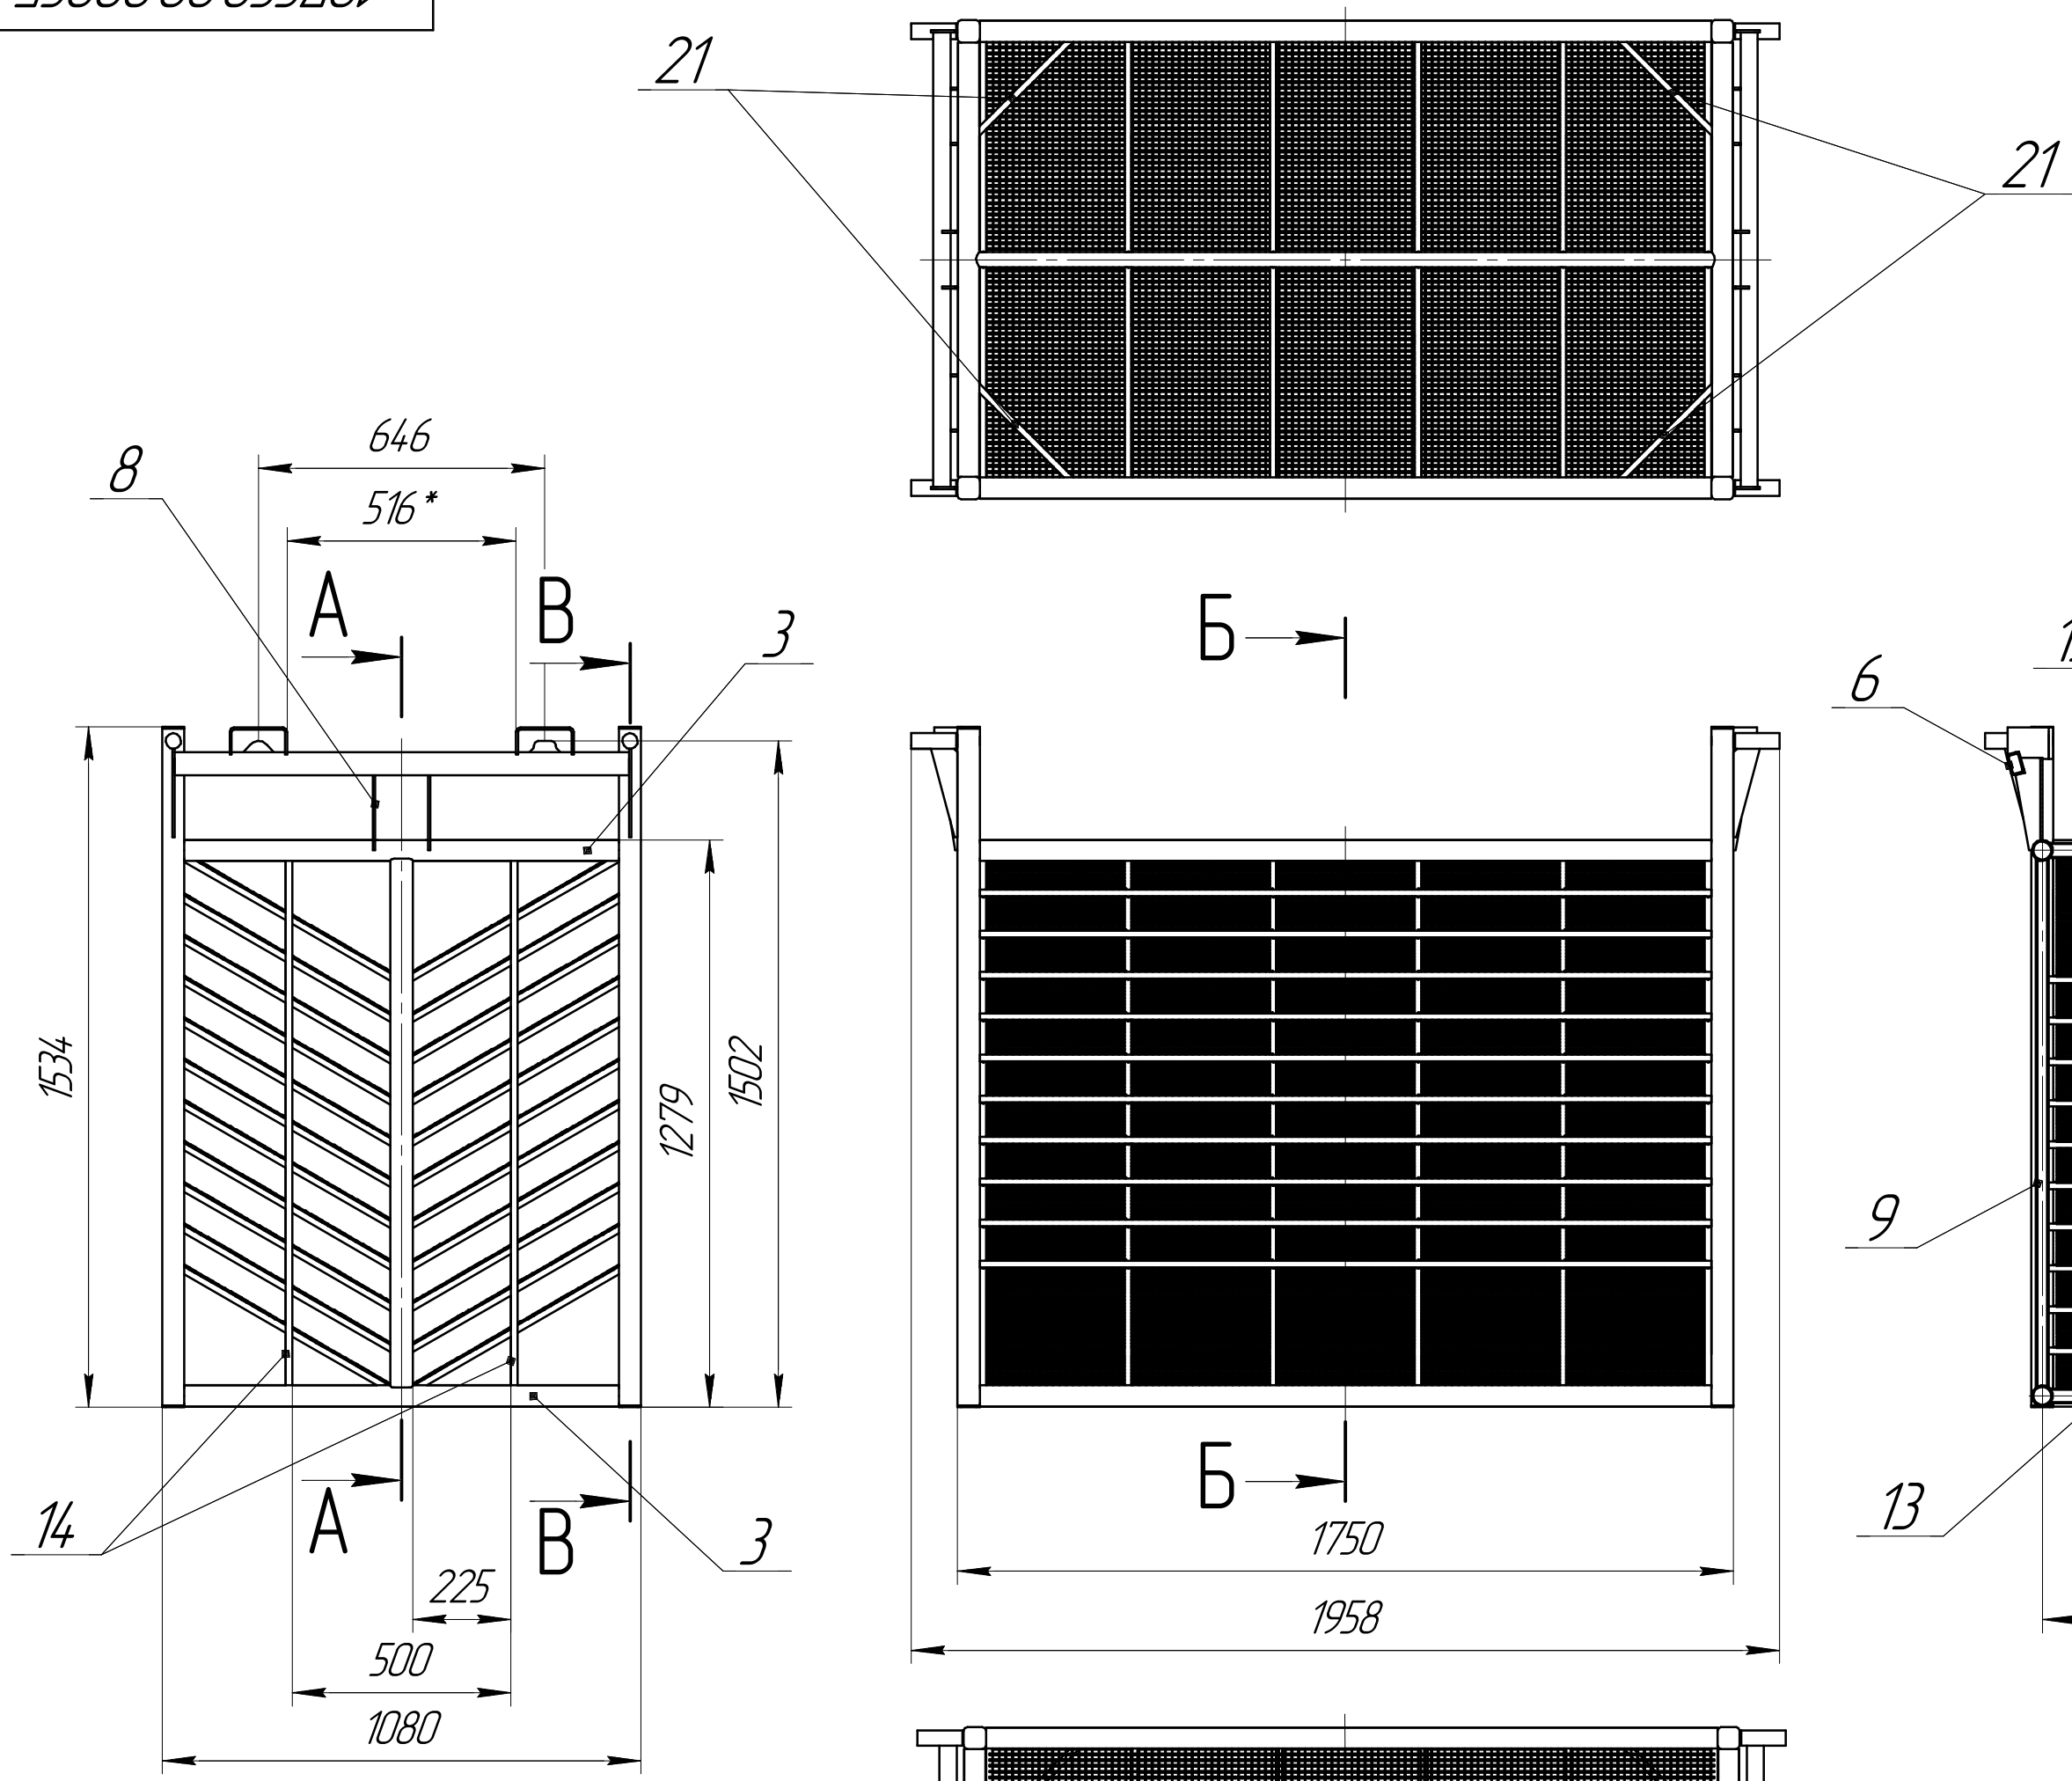


A-A

Б-Б

В-В

Детали поз.22 и поз.23
условно не показаны

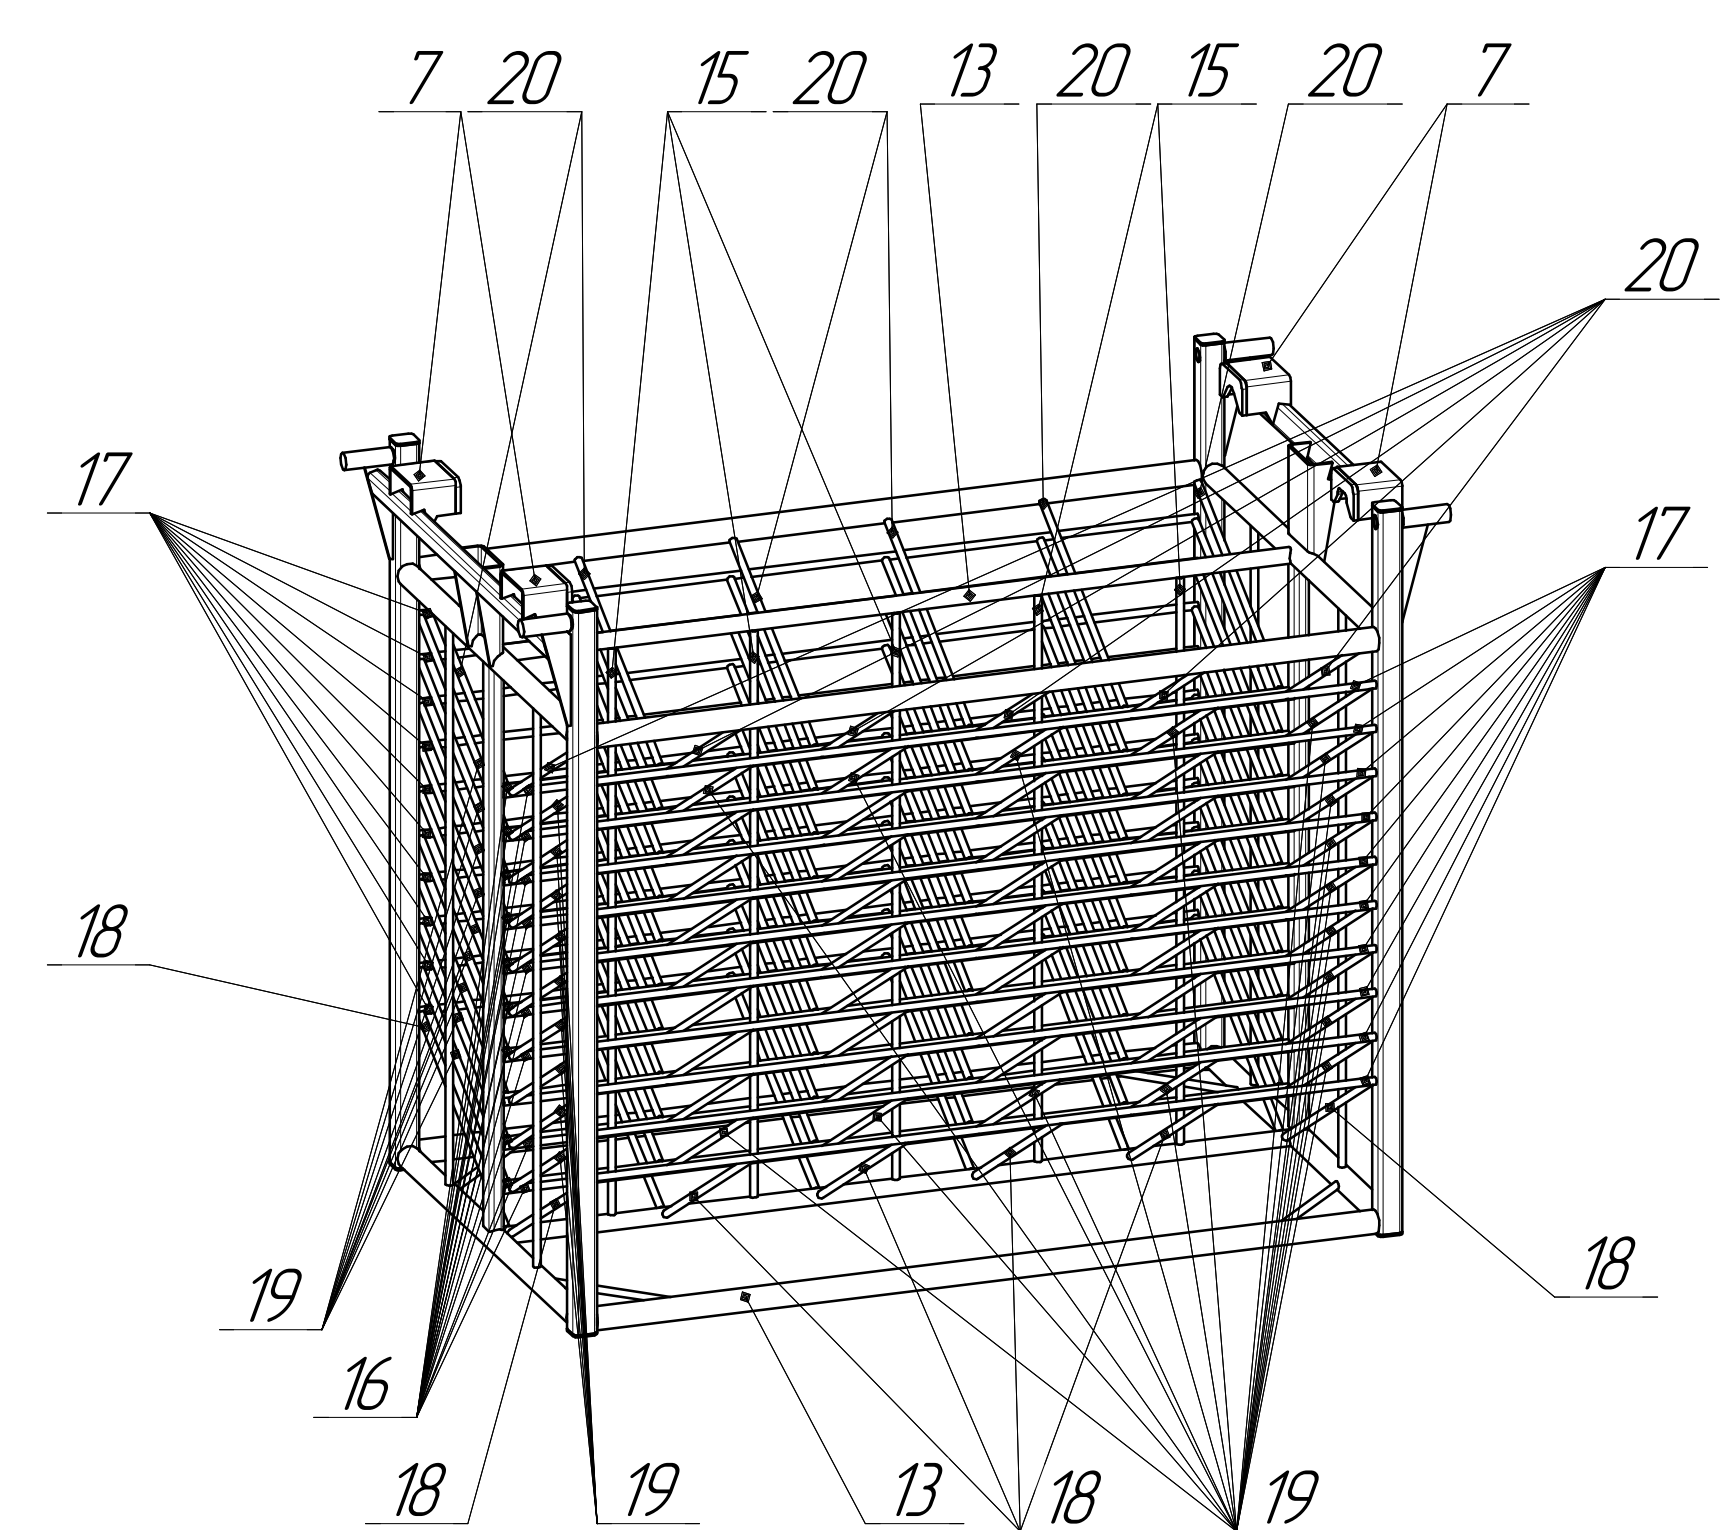

1 Конструкция сварная. Варить сплошным швом по контуру прилегания свариваемых элементов. Сварка по ГОСТ 14-771-76. В чертежах деталей разделка кромки под сварку не указана.
2 *Размеры для справок.
3 Н14, н14, ± 2.

Формат	Знач	Поз	Обозначение	Наименование	Кол	Примечание
				Детали		
A3	1	107ССО.00.001	Труба 50х50х4 мм L=1526 мм	4		
A4	2	107ССО.00.002	Заглушка	8		
B4	3	107ССО.00.003	Труба 48х3,5 мм AISI 316 L=980 мм	4		
A4	4	107ССО.00.004	Косынка	4		
A3	5	107ССО.00.005	Ось	4		
B4	6	107ССО.00.006	Труба 50х30х4 мм AISI 316 L=1025 мм	2		
A3	7	107ССО.00.007	Кронштейн	4		
A3	8	107ССО.00.008	Перемычка	2		
A3	9	107ССО.00.009	Труба 50х30х4 мм L=1192,5 мм	2		
A4	10	107ССО.00.010	Пластина кронштейна 1	2		
A4	11	107ССО.00.011	Пластина кронштейна 2	2		
B4	12	107ССО.00.012	Труба 48х3,5 мм AISI316 L=1650 мм	4		
A3	13	107ССО.00.013	Труба 34х2,5 мм L=1666 мм	2		
B4	14	107ССО.00.014	Труба 15х2 мм AISI316 L=1182 мм	4		
B4	15	107ССО.00.015	Труба 15х2 мм AISI316 L=1196 мм	5		
B4	16	107ССО.00.016	Труба 15х2 мм AISI316 L=1670 мм	20		
B4	17	107ССО.00.017	Труба 15х2 мм AISI316 L=1650 мм	20		
B4	18	107ССО.00.018	Труба 15х2 мм AISI316 L=570 мм	12		
B4	19	107ССО.00.019	Труба 15х2 мм AISI316 L=562 мм	108		
B4	20	107ССО.00.020	Труба 15х2 мм AISI316 L=547 мм	12		
A3	21	107ССО.00.021	Труба 15х2 мм L=300 мм	4		
A3	22	107ССО.00.022	Сетка рифленая 20х2 мм 1635х555 мм	2		
A3	23	107ССО.00.023	Сетка рифленая 20х2 мм 1635х578 мм	20		

107ССО.00.000СБ

Корзина

Лист	Масса	Масштаб
245	115	