


План производственного зала на отм. 0,030

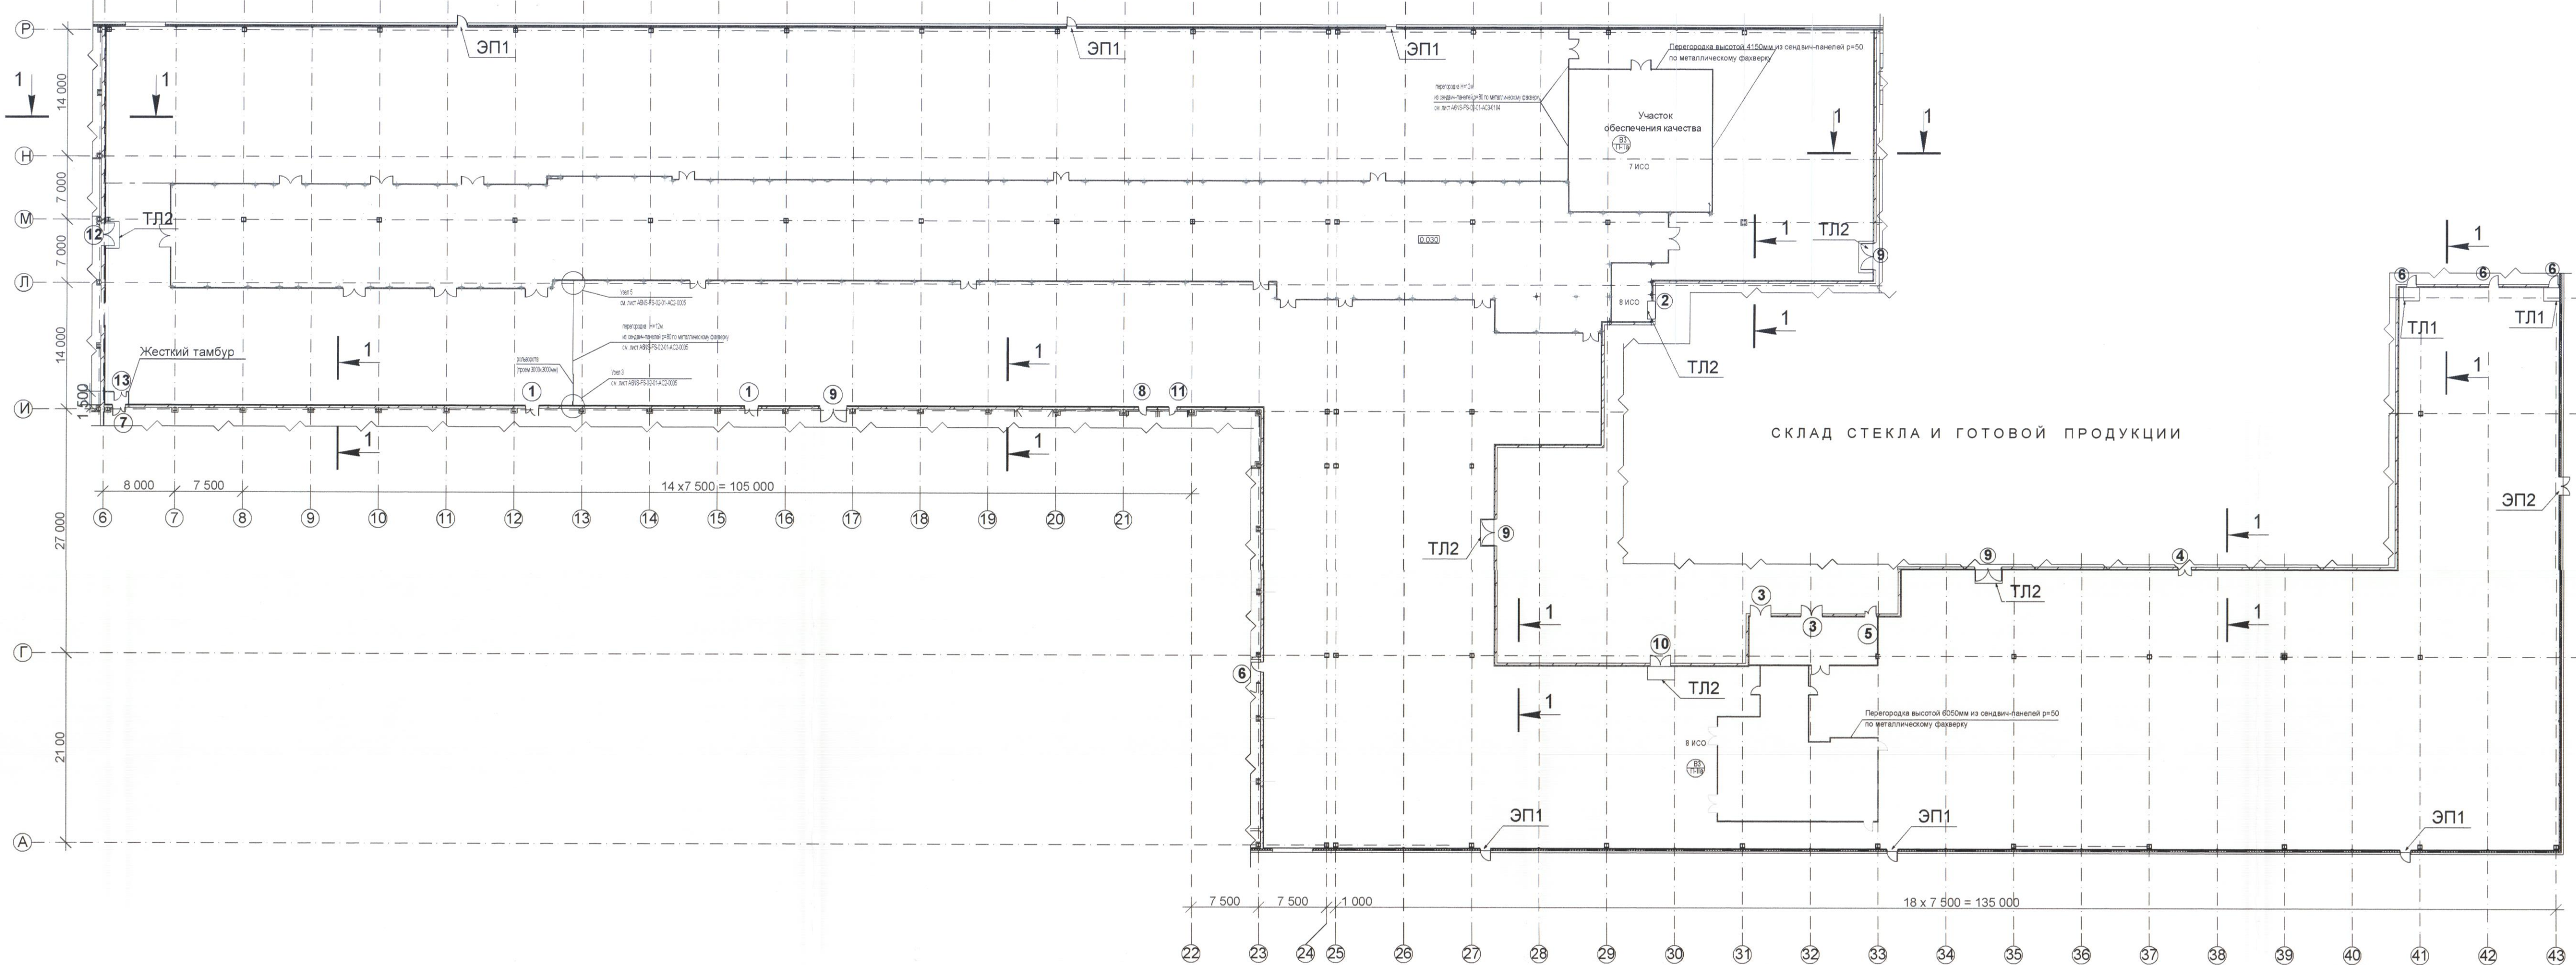

Спецификация заполнения дверных проёмов по контуру производственного зала

Поз. двери	Поз. проёма	Обозначение	Наименование	Размеры проёма мм.	Кол-во	Примечание
Дверные блоки						
1	1	ДПГ22-16 ООО "Вымпел-45" ГОСТ Р-53307-2009	Дверь двухстворчатая глухая противопожарная сертифицированная	1600x2180(н)	2	Правая створка 900
2	2	Ворота DoorHan	Ворота подъёмные секционные глухие противопожарные сертифицированные	2000x2420(н)	1	Электропривод
3	3	ДПГ26-23 ООО "Вымпел-45" ГОСТ Р-53307-2009	Дверь двухстворчатая глухая противопожарная сертифицированная	2330x2570(н)	2	С равными створками
4	4	ДПГ22-16 ООО "Вымпел-45" ГОСТ Р-53307-2009	Дверь двухстворчатая глухая противопожарная сертифицированная	1600x2180(н)	1	С равными створками
5	5л	ДПГ22-13 ООО "Вымпел-45" ГОСТ Р-53307-2009	Дверь двухстворчатая глухая противопожарная сертифицированная	1320x2170(н)	1	Левая створка 900
6	6, 6л	ДПГ22-11 ООО "Вымпел-45" ГОСТ Р-53307-2009	Дверь одностворчатая глухая противопожарная сертифицированная	1100x2180(н)	4	Левая
7	17	ДПГ25-13 ООО "Вымпел-45" ГОСТ Р-53307-2009	Дверь двухстворчатая глухая противопожарная сертифицированная	1320x2470(н)	1	Левая створка 900
8	18	ДПГ22-11 ООО "Вымпел-45" ГОСТ Р-53307-2009	Дверь одностворчатая глухая противопожарная сертифицированная	1100x2180(н)	1	Правая
9	19	ВПГ30-30 ООО "Вымпел-45" ГОСТ Р-53307-2009	Ворота распашные глухие противопожарные сертифицированные	3000x3000(н)	1	С равными створками
10	10	ВПГ26-21 ООО "Вымпел-45" ГОСТ Р-53307-2009	Дверь двухстворчатая глухая противопожарная сертифицированная	2130x2570(н)	1	С равными створками
11	18л	ДПГ22-11 ООО "Вымпел-45" ГОСТ Р-53307-2009	Дверь одностворчатая глухая противопожарная сертифицированная	1100x2180(н)	1	Левая
12	12	ВПГ21-25 ООО "Вымпел-45" ГОСТ Р-53307-2009	Ворота распашные глухие противопожарные сертифицированные	2500x2100(н)	1	С равными створками
13		ФЧП 2ДГ	Ворота двухстворчатые для чистых помещений пр-ва "Фармстронг"	1300x2500(н)	1	Левая створка 900

Условные обозначения

③ Номер проёма в ведомости

Плнтус ИСО8 -1220 м.п

A6NS-FS-02-01-AC2-0002-R04

Предприятие по производству солнечных модулей в г. Новочебоксарск


Изм.	Коп. уч.	Лист	Недокум.	Подпись	Дата	Главы корпус	Производственно-складской блок	Внутренние стены и перегородки	Стадия	Лист	Листов
ГИП	Бочкарев	02/14							Р		
Разработал	Ковков	03/14									
Н-контр.	Беззубова	02/14									

План перегородок производственного зала на отм. +0,030

Фармстронг

Сечение 1-1

Узел примыкания профелированного листа к полу

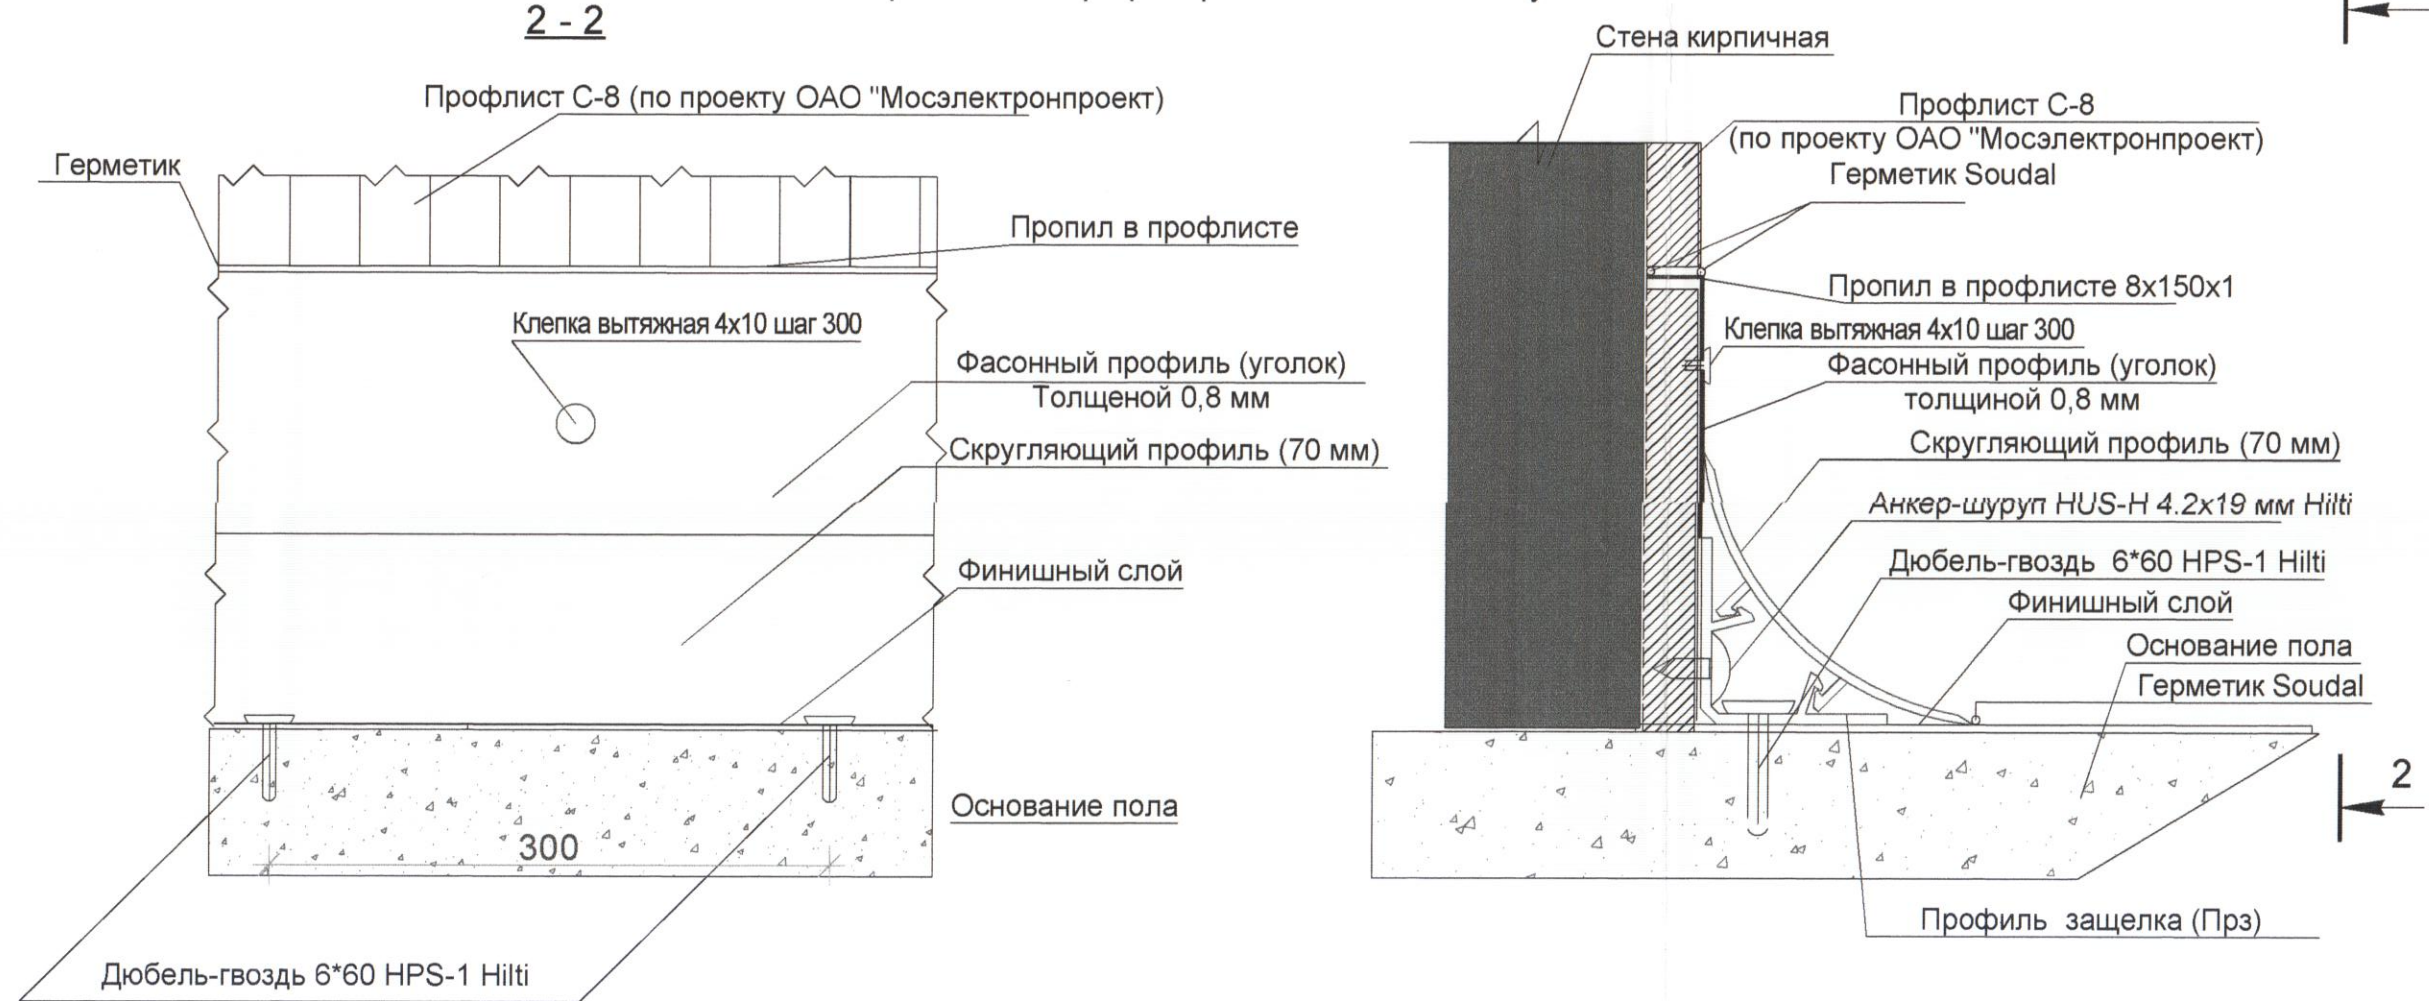

Спецификация к узлу примыкания профелированного листа к полу

Марка Поз.	Обозначение	Наименование	Кол.	Масса ед. кг	Примечание
1	Профиль скругляющий ТУ 5265-001-78705374-2006 Фармстронг	Профиль скругляющий (RAL 9003) 70x70x3000	180 шт		Цвет окраски по шкале RAL(RAL 9003)
2	Профиль-защелка ТУ 5265-001-78705374-2006 Фармстронг	Профиль-защелка для скругляющего профиля (RAL 9003) 70x70x3000	180 шт		
3	Дюбель - гвоздь Ф 6х60	Дюбель-гвоздь 6*60 НПС-1 Hilti	2200 шт		
4	Саморез со сверлом и с пресс-шайбой Ф 4,2	Анкер-шуруп HUS-N 4.2x19 мм Hilti	2200 шт		
5		Силиконовый герметик в тубах Герметизация швов - 3Х500 м. пог.	83,2 шт		
6	Уголок стальной неравнополочный окрашенный 8X150X0,8 L=2500	Уголок	200 шт		
7	Клепка вытяжная 4x10 шаг 300	Клепка	2200 шт		