



|                   |                  |                          |                      |                          |
|-------------------|------------------|--------------------------|----------------------|--------------------------|
| Номер ячеи        | 104              | 103                      | 102                  | 101                      |
| Монтажная единица | T1               | T1N                      | W02H                 | OSH                      |
| Назначение ячеи   | Трансформатор T1 | Трансформатор напряжения | Линия к ТЭЦ-3 1 цепь | Секционный разъединитель |

|                        |                       |                          |                  |
|------------------------|-----------------------|--------------------------|------------------|
| 201                    | 202                   | 203                      | 204              |
| ООН                    | W202H                 | TV2H                     | I2               |
| Секционный выключатель | Длина к ТЭЦ-3 2, цель | Трансформатор напряжения | Трансформатор I2 |

КРҮ 35 КВ

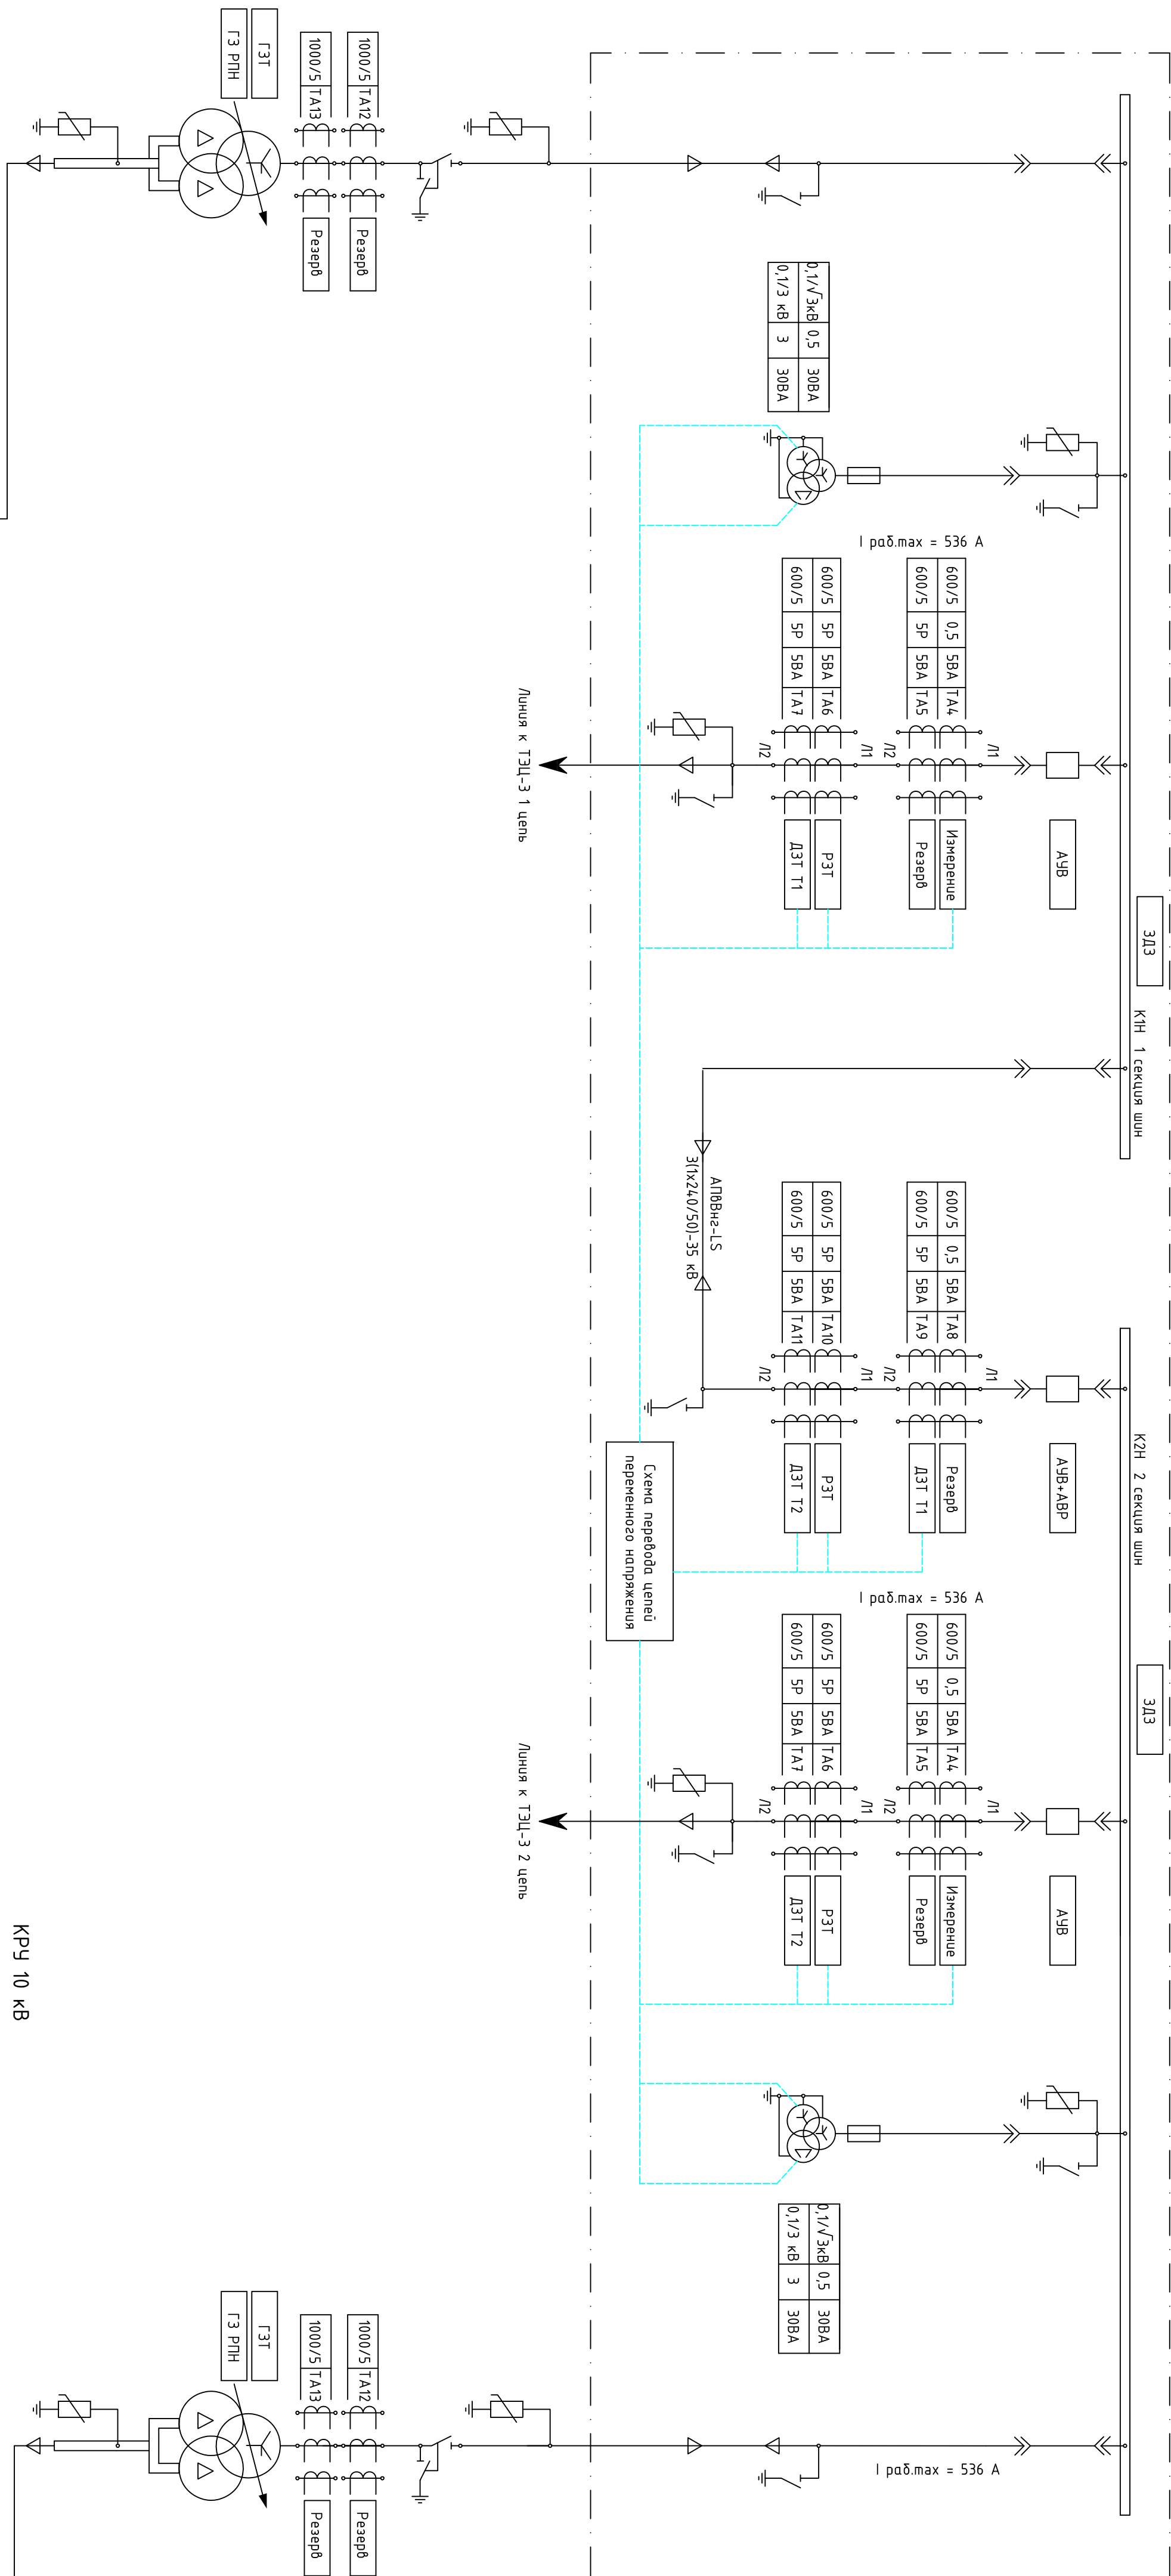

КРҮ 10 КВ

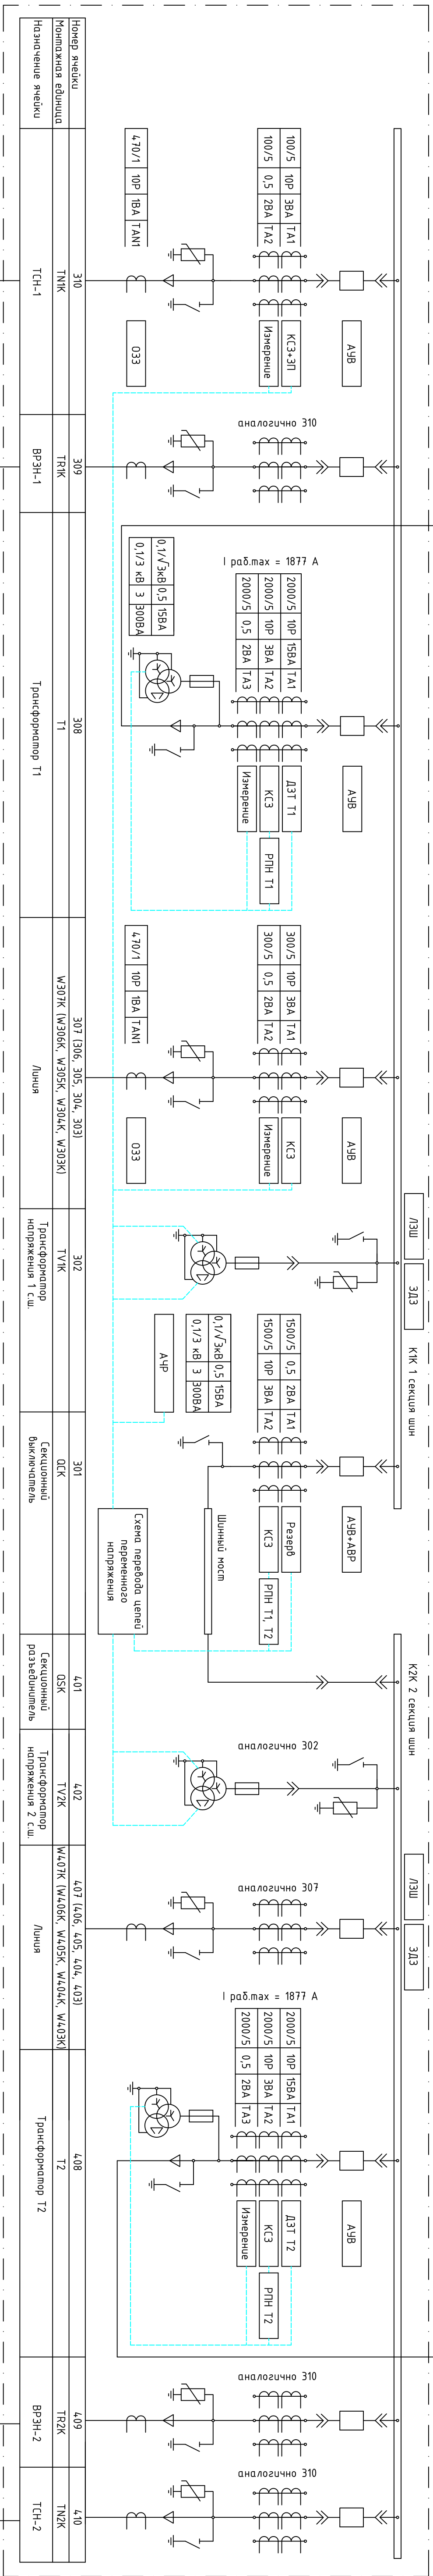

|             |  |  |  |
|-------------|--|--|--|
| Согласовано |  |  |  |
|             |  |  |  |
|             |  |  |  |
|             |  |  |  |

|              |              |              |
|--------------|--------------|--------------|
| Инв. № подл. | Подп. и дата | Взам. инв. № |
|              |              |              |

|   |                    |        |        |
|---|--------------------|--------|--------|
| A6NS-YE-04-05-P3A-0002-R00                                                                                          |                    |        |        |
| Предприятие по производству солнечных модулей<br>2. Инновативность, термостойкость, надежность ОАУ "Укринформ"      |                    |        |        |
| Имя   | Колон              | Имя    | № док. |
| Разработчик   | Курдова            | ✓      | 03-12  |
| Проверил   | Евдокимова         | ✓      | 03-12  |
| Исполн.   | Муромов            | ✓      | 03-12  |
| Схема распределения по производственным мощностям и технологиям ИТС, оценка мощности, планы размещения оборудования |                    |        |        |
| ТС 35/10-48   |                    |        |        |
| Схема распределения по производственным мощностям и технологиям ИТС, оценка мощности, планы размещения оборудования | Схема              | Допол. | Листов |
| 000   | УНИВЕРСАЛ-ЭЛЕКТРИК | 1      | 1      |

Цени напругања РЗВД и АСУ ТП

Книга 1