


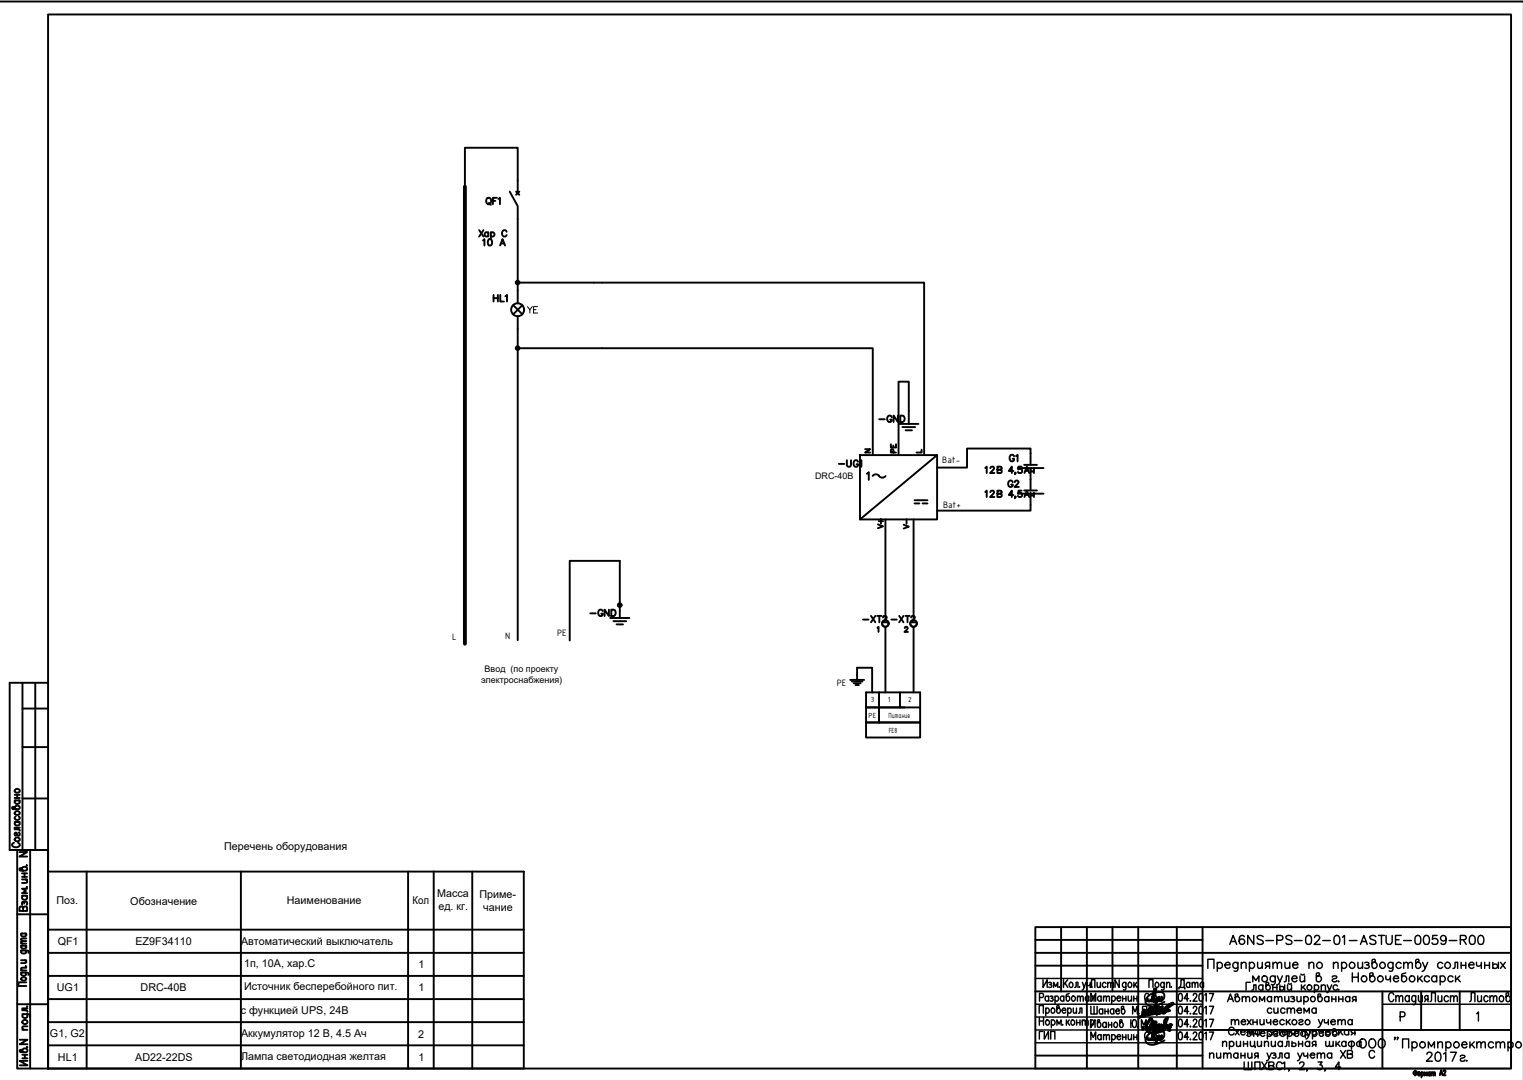

Лист 1 из 1

Перечень оборудования

Поз.	Обозначение	Наименование	Кол.	Масса	Примечание
QF1	E29F34110	Автоматический выключатель	1		
G1, G2		Аккумулятор 12 В, 4,5 Ач	2		
HL1	A022-220S	Лампа светодиодная желтая	1		

A6NS-PS-02-01-ASTUE-0059-R00			
"Промпроектстрой"			
2017 г.			